



Ansicht Lsw bahnrechts M 1:250

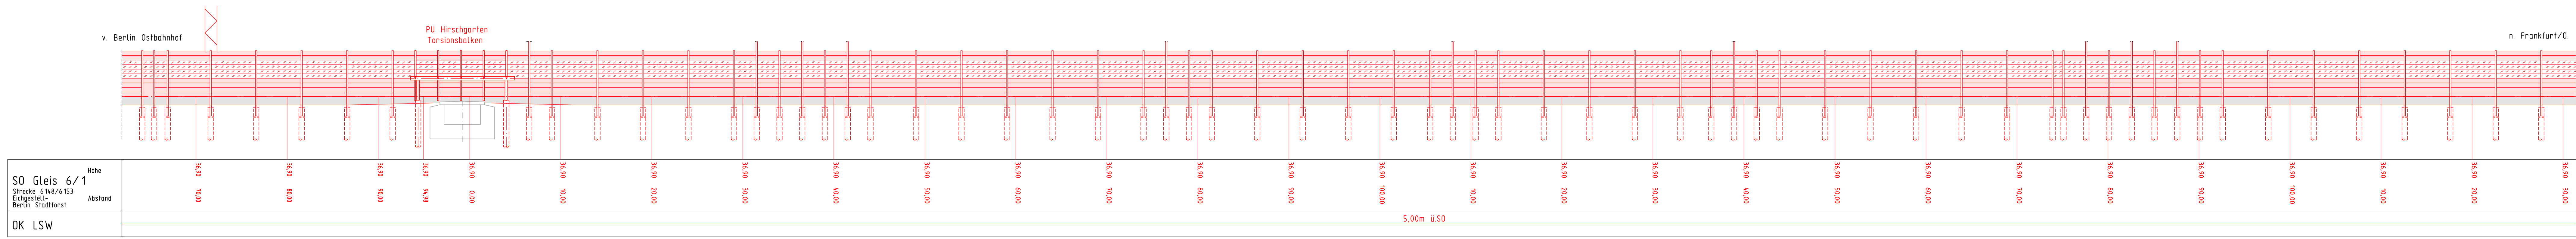

Station Strecke 6153

13,1 13,2 13,3

Lageplan Lsw bahnrechts M 1:250

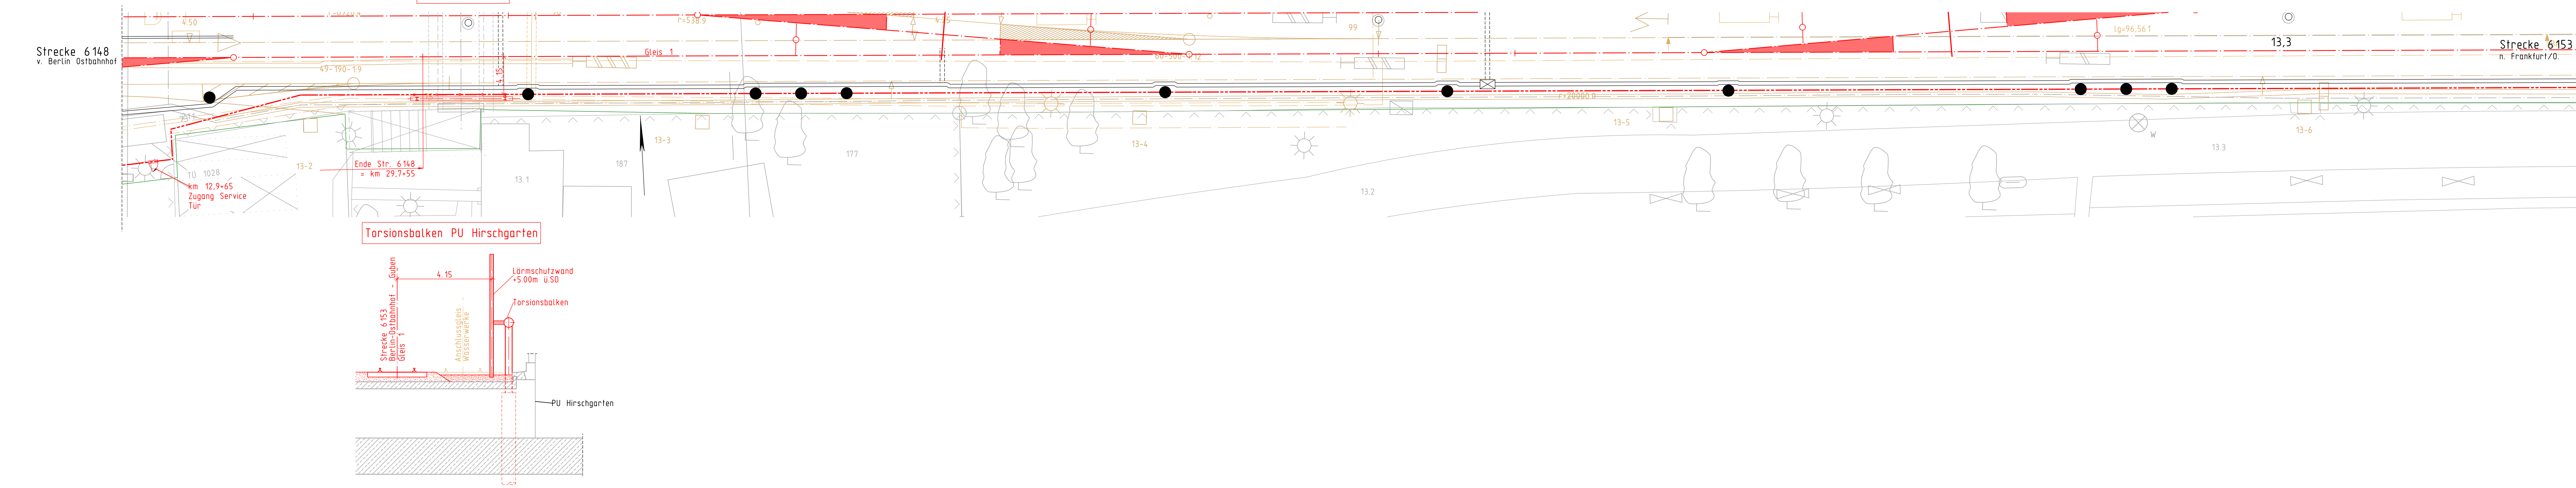

Allgemeine Angaben

Streckengeschwindigkeit
Strecke 6004
Strecke 6153
Strecke 6148

$v_a = 100\text{km/h}$
 $v_a = 140\text{km/h}$
 $v_a = 160\text{km/h}$ ab km 12,0
 $v_a = 60\text{km/h}$

Legende:

- Grenze DB
- Bestand
- Rückbau
- planfestzustellende Anlagen
- Nur zur Information
- Flurgrenze
- Flurstücksgrenze
- Sockelelement, Beton
- Wandelement, Aluminium, beidseitig hochabsorbierend
- Wandelement, transparent
- Kabelkanal
- Maststandorte Oberleitung
- Straßenblauf
- Entwässerungsschacht
- Versickerungsanlage (Graben, Becken, Mulde)
- Beleuchtung
- Lärmschutzwand
- Zaun
- Treppe
- Böschung
- Tür, einflüglig
- Tür, zweiflüglig
- Schiebetür

Genehmigungsvermerk Eisenbahn-Bundesamt

Übersichtsskizze

Nr.	Index	Änderungen bzw. Ergänzungen	Planungsstand
7			
6			
5			
4			
3			
2			
1			
0	Ausgangsverfahren: Antragsverfahren		18.04.2019
Index	Änderungen bzw. Ergänzungen		Planungsstand

Genehmigungsplanung: Unterlage für eine Entscheidung nach § 18 AEG

Vorhabensträger:		Planverfasser:		Planzeichen Nr.: GP-IB-LP-006-0-BFKOEP	
DB Netz AG	DB Station&Service AG	DB Energie GmbH	DB Netz AG	Blatt-Nr.	6 von 15
Regionalbereich Ost - Großprojekte	Regionalbereich Ost - SVP-B-1	Regionalbereich Ost - SVP-B-1	Regionalbereich Ost - SVP-B-1	Datum	
W-NG-0	Elisabeth-Schwarzhaupt-Platz 1	Köpenicker Platz 3	Europlatz 2	gezeichnet	03/2019
10115 Berlin	10115 Berlin	10243 Berlin	10557 Berlin	Titelmann	
				bearbeitet	03/2019
				Baujahr	
				geplant	03/2019
				Glasier	
Vertreter des Vorhabensträgers:		Planverfasser:		Höhensystem: NN	
DB Netz AG	DB Netz AG	DB Netz AG	DB Netz AG	Koordinatensystem: Söldner D-Netz 88	
(Großprojekte) Ost	(Großprojekte) Ost	(Großprojekte) Ost	(Großprojekte) Ost	Ursprungsplan: -	
ABS Berlin - Frankfurt/Oder - Grenze D/PL (UNG-0-F)	ABS Berlin - Frankfurt/Oder - Grenze D/PL (UNG-0-F)	ABS Berlin - Frankfurt/Oder - Grenze D/PL (UNG-0-F)	ABS Berlin - Frankfurt/Oder - Grenze D/PL (UNG-0-F)	Blattgröße: 420x1350	
Wollungstr. 22	Wollungstr. 22	Wollungstr. 22	Wollungstr. 22	Maßstab: 1:250	
10317 Berlin	10317 Berlin	10317 Berlin	10317 Berlin		
18.04.2019	18.04.2019	18.04.2019	18.04.2019		
Datum	Datum	Datum	Datum		
gezeichnet i.V. Matzhus	gezeichnet i.V. Matzhus	gezeichnet i.V. Matzhus	gezeichnet i.V. Matzhus		
Unterschrift	Unterschrift	Unterschrift	Unterschrift		
Vorhaben:					
ABS Berlin - Frankfurt/Oder - Grenze D/PL					
PA 16 Bf Köpenick und Parallelmaßnahmen in der S3 Ost					
km 10,3+60 bis km 13,5+80					
Lage- und Abwicklungsplan					
Planinhalt:					
Lärmschutzwand bahnrechts					
km 13,060 - km 13,3+30					
Verkehrsanlagen					