


Ansicht Lsw bahnrechts M 1:250

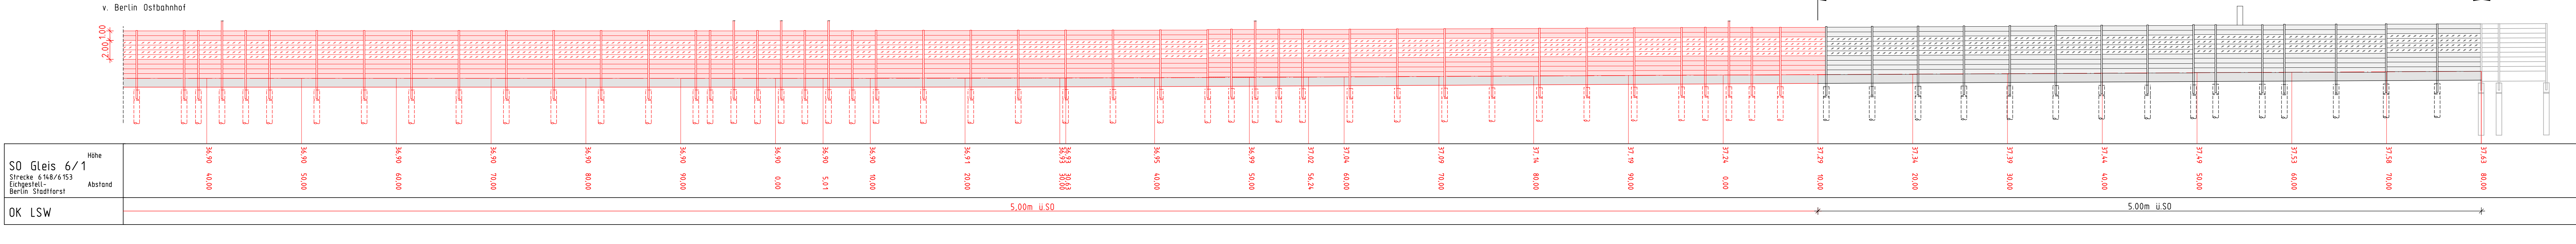

Station Strecke 6153

13,4


13,5

Herstellung Lückenschluss SSW im Rahmen Baumaßnahme PA16

Lageplan Lsw bahnrechts M 1:250

Strecke 6153

v. Berlin Ostbahnhof

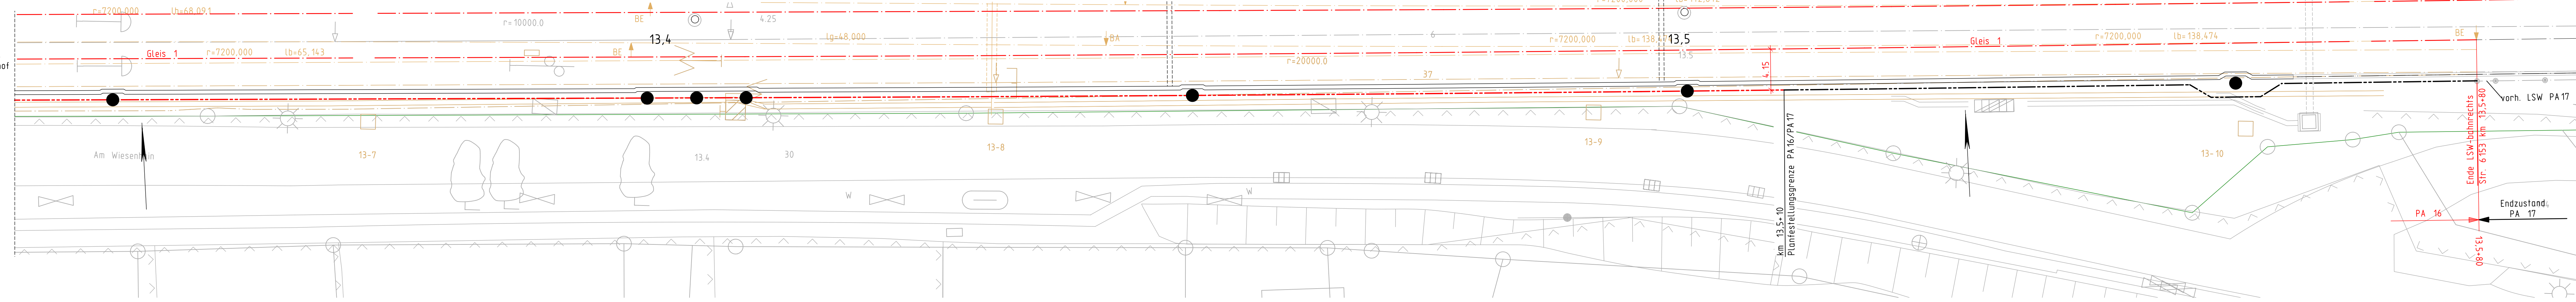

Strecke 6153
n. Frankfurt/O.


Allgemeine Angaben

Streckengeschwindigkeit
Strecke 6004
Strecke 6153
Strecke 6148

$v_a = 100\text{km/h}$
 $v_a = 140\text{km/h}$
 $v_a = 160\text{km/h}$ ab km12,0
 $v_a = 60\text{km/h}$

Legende:

- Grenze DB
- Bestand
- Rückbau
- planfestzustellende Anlagen
- Nur zur Information
- Flurgrenze
- Flurstücksgrenze
- Sockelelement, Beton
- Wandelement, Aluminium, beidseitig hochabsorbierend
- Wandelement, transparent
- Kabelkanal
- Maststandorte Oberleitung
- Straßenblauf
- Entwässerungsschacht
- Versickerungsanlage (Graben, Becken, Mulde)
- Beleuchtung
- Lärmschutzwand
- Zaun
- Treppe
- Böschung
- Tür, einflüglig
- Tür, zweiflüglig
- Schiebetür

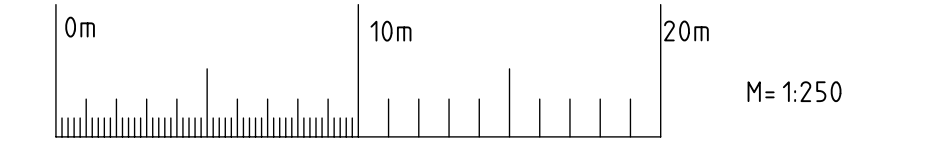

Unterlage 7.9.7

Genehmigungsvermerk Eisenbahn-Bundesamt

Übersichtsskizze

7			
6			
5			
4			
3			
2			
1			
0	Ausgangsverfahren: Antragsverfahren		18.04.2019
Index	Änderungen bzw. Ergänzungen		Planungsstand

Genehmigungsplanung: Unterlage für eine Entscheidung nach § 18 AEG

Vorhabensträger:		DB Netz AG		DB Station&Service AG		DB Energie GmbH		DB Netz AG		Blatt-Nr. 7 von 15	
Regionalbereich Ost - Großprojekte		Regionalbereich Ost - SVP-B-1		Regionalbereich Ost - SVP-B-1		Regionalbereich Ost - SVP-B-1		Regionalbereich Ost - SVP-B-1		Datum	
W-AG-0		W-AG-0		W-AG-0		W-AG-0		W-AG-0		Name	
Elisabeth-Schwarzhaup-Platz 1		Kappensstraße 3		Kappensstraße 3		Kappensstraße 3		Kappensstraße 3		Titelmann	
10115 Berlin		10243 Berlin		10243 Berlin		10243 Berlin		10243 Berlin		Baujahr	
										gepr. 93/2019	
										gepr. 93/2019	
										Glaser	
Vertreter des Vorhabensträgers:		DB Netz AG		DB Netz AG		DB Netz AG		DB Netz AG		Höhensystem: NN	
ABS Berlin - Frankfurt/Oder - Grenze D/PL (UNG-0-F)		ABS Berlin - Frankfurt/Oder - Grenze D/PL (UNG-0-F)		ABS Berlin - Frankfurt/Oder - Grenze D/PL (UNG-0-F)		ABS Berlin - Frankfurt/Oder - Grenze D/PL (UNG-0-F)		ABS Berlin - Frankfurt/Oder - Grenze D/PL (UNG-0-F)		Koordinatensystem: Söldner D-Netz 88	
Wartungsstr. 22		Wartungsstr. 22		Wartungsstr. 22		Wartungsstr. 22		Wartungsstr. 22		Ursprungsplan: -	
10317 Berlin		10317 Berlin		10317 Berlin		10317 Berlin		10317 Berlin		Blattgröße: 420x1350	
18.04.2019		18.04.2019		18.04.2019		18.04.2019		18.04.2019		Maßstab: 1:250	
Datum		Datum		Datum		Datum		Datum			
Unterschrift		Unterschrift		Unterschrift		Unterschrift		Unterschrift			
Vorhaben:		Vorhaben:		Vorhaben:		Vorhaben:		Vorhaben:			
		ABS Berlin - Frankfurt/Oder - Grenze D/PL		ABS Berlin - Frankfurt/Oder - Grenze D/PL		ABS Berlin - Frankfurt/Oder - Grenze D/PL		ABS Berlin - Frankfurt/Oder - Grenze D/PL			
		PA 16 Bf Köpenick und Parallelmaßnahmen in der S3 Ost		PA 16 Bf Köpenick und Parallelmaßnahmen in der S3 Ost		PA 16 Bf Köpenick und Parallelmaßnahmen in der S3 Ost		PA 16 Bf Köpenick und Parallelmaßnahmen in der S3 Ost			
		km 10,3+60 bis km 13,5+80		km 10,3+60 bis km 13,5+80		km 10,3+60 bis km 13,5+80		km 10,3+60 bis km 13,5+80			
Planort:		Lage- und Abwicklungsplan		Lage- und Abwicklungsplan		Lage- und Abwicklungsplan		Lage- und Abwicklungsplan			
Planinhalt:		Lärmschutzwand bahnrechts		Lärmschutzwand bahnrechts		Lärmschutzwand bahnrechts		Lärmschutzwand bahnrechts			
		km 13,3+30 - km 13,5+80		km 13,3+30 - km 13,5+80		km 13,3+30 - km 13,5+80		km 13,3+30 - km 13,5+80			
		Verkehrsanlagen		Verkehrsanlagen		Verkehrsanlagen		Verkehrsanlagen			