


Ansicht Lsw bahnlinks

M 1:250

Kilometrierungsrichtung

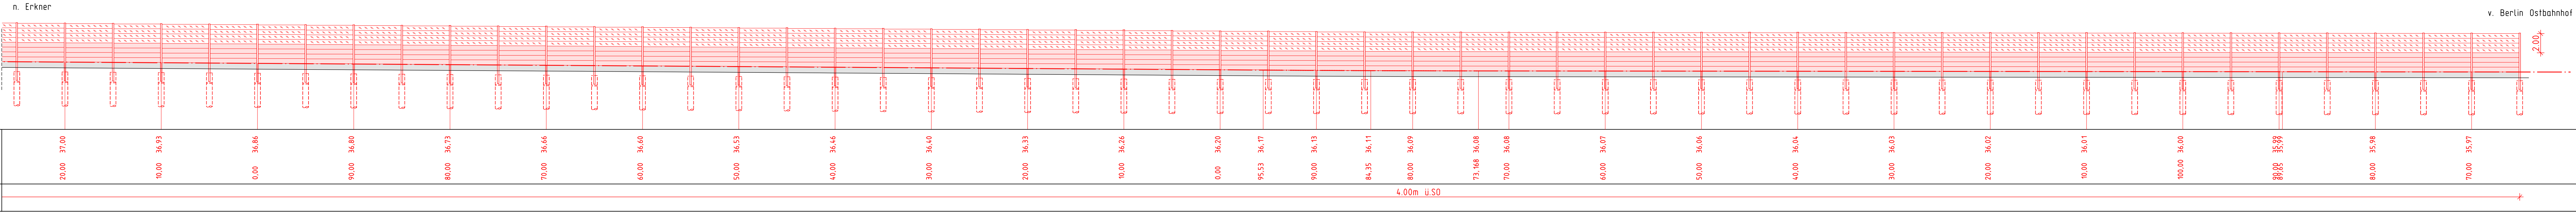


SO S-Bahn	Höhe	37,00	36,93	36,86	36,80	36,73	36,66	36,60	36,53	36,46	36,40	36,33	36,26	36,20	36,17	36,13	36,11	36,09	36,08	36,08	36,07	36,06	36,04	36,03	36,02	36,01	36,00	35,99	35,98	35,97
Strecke 6004	Abstand	20,00	10,00	0,00	90,00	80,00	70,00	60,00	50,00	40,00	30,00	20,00	10,00	0,00	95,53	90,00	84,35	80,00	73,168	70,00	60,00	50,00	40,00	30,00	20,00	10,00	0,00	89,85	80,00	70,00
OK LSW		4,00m ü.SD																												

Station Strecke 6004 10,7 10,6 10,5

Lageplan Lsw bahnlinks

M 1:250

Kilometrierungsrichtung

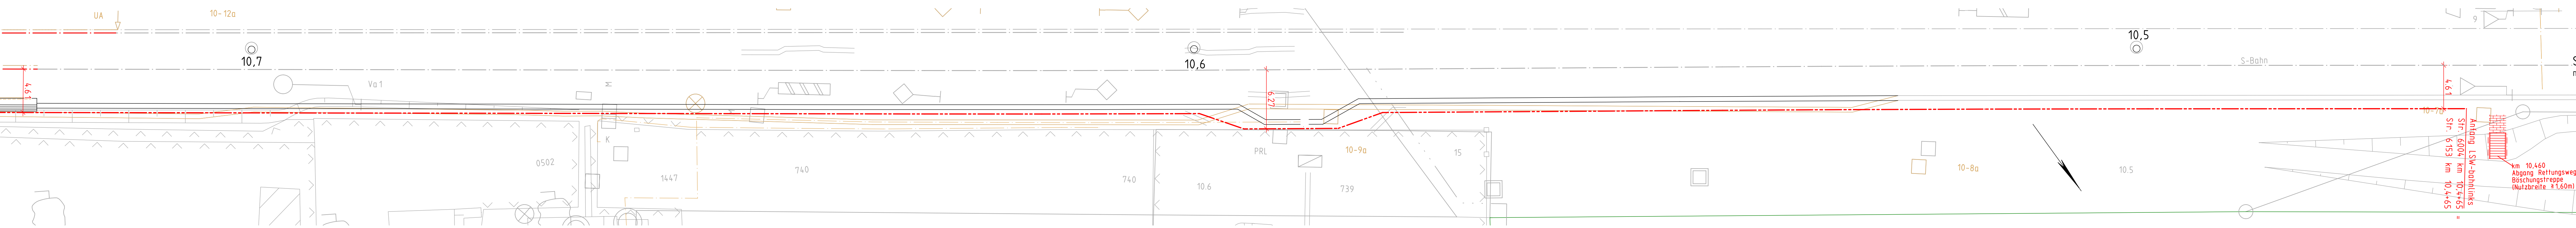


Allgemeine Angaben

Streckengeschwindigkeit
Strecke 6004
Strecke 6 153
Strecke 6 148
v₀ = 100km/h
v₀ = 140km/h
v₀ = 160km/h ab km 12,0
v₀ = 60km/h

Legende:

- Grenze DB
- Bestand
- Rückbau
- planfestzustellende Anlagen
- Nur zur Information
- Flurgrenze
- Flurstücksgrenze
- Sockelelement, Beton
- Wandelement, Aluminium, beidseitig hochabsorbierend
- Wandelement, transparent
- Kabelkanal
- Maststandorte Oberleitung
- Straßenablauf
- Entwässerungsschacht
- Versickerungsanlage (Graben, Becken, Mulde)
- Beleuchtung
- Lärmschutzwand
- Zaun
- Treppe
- Böschung
- Tür, einflügelig
- Tür, zweiflügelig
- Schiebetür

Genehmigungsvermerk Eisenbahn-Bundesamt

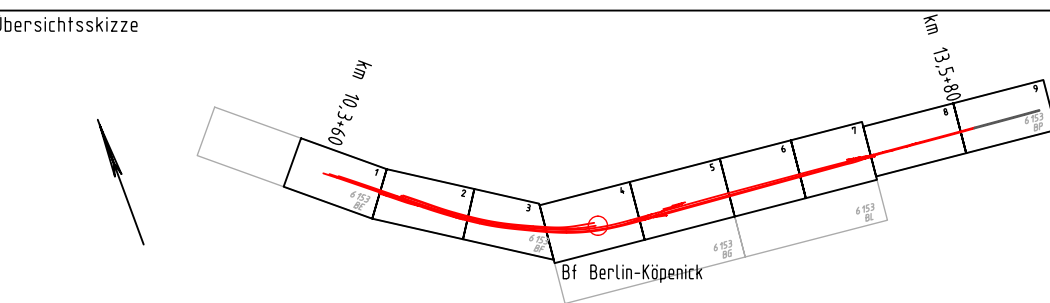

7		
6		
5		
4		
3		
2		
1		
0	Ausgangsverfahren: Antragsverfahren	18.04.2019
Index	Änderungen bzw. Ergänzungen	Planungsstand

Genehmigungsplanung: Unterlage für eine Entscheidung nach § 18 AEG

Vorhaben:	DB Netz AG Regionalbereich Ost - Großprojekte W-Nr. 0 Elisabeth-Schwarzhaupt-Platz 1 10115 Berlin	DB NETZE DB Station&Service AG Regionalbereich Ost SP-D-1 Kappensstraße 3 10243 Berlin	DB Energie GmbH Regionalbereich Ost ET-D-0 Europaplatz 2 10557 Berlin	DB NETZE Blatt-Nr. 8 von 15 Datum Name bearb. 03/2019 gepr. 03/2019 Titelmann Bautz Glaser
Vertreter des Vorhabenträgers:	DB Netz AG (Großprojekt) ABS Berlin - Frankfurt/Oder - Grenze D/PL Wettlingstr. 22 10317 Berlin	Planverfasser: DB NETZE Bismarckstraße 91 10625 Berlin	Planverfasser: H. H. LACKNER Bismarckstraße 91 10625 Berlin	Höhensystem: NN Koordinatensystem: Söldner Ursprungsplan: - Blattgröße: 420x1350 Maßstab: 1:250
18.04.2019 Datum	gez. i.V. Matzhus Unterschrift	18.04.2019 Datum	gez. i.V. Koch Unterschrift	

Vorhaben:
ABS Berlin - Frankfurt/Oder - Grenze D/PL
PA 16 Bf Köpenick und Parallelmaßnahmen in der S3 Ost
km 10,3+60 bis km 13,5+80

Planort:
Planinhalt:
Lage- und Abwicklungsplan
Lärmschutzwand bahnlinks
km 10,460 - km 10,725
Verkehrsanlagen