
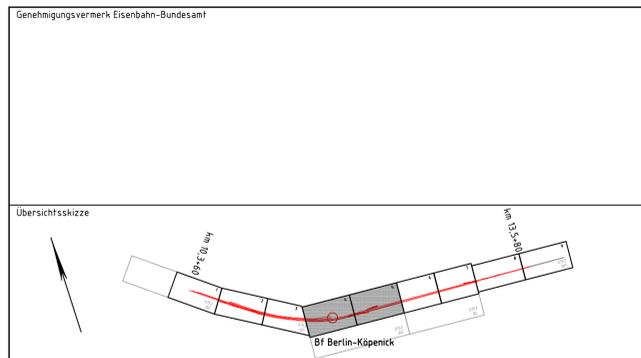


- Legende:**
- Grenze DB
 - Bestand
 - Bestand ESTW
 - planfestzustellende Anlagen
 - Planfeststellungsgrenze
 - Nur zur Information
 - Aufzüge (optional)
 - Flurgrenze
 - Flurstücksgrenze
 - Baustelleneinrichtungsfäche
 - Baustraße
 - ↻ Anbindung des Baufeldes bzw. der Baustraßen an das öffentliche Straßennetz
 - 401 lfd. Nummer im Bauwerksverzeichnis

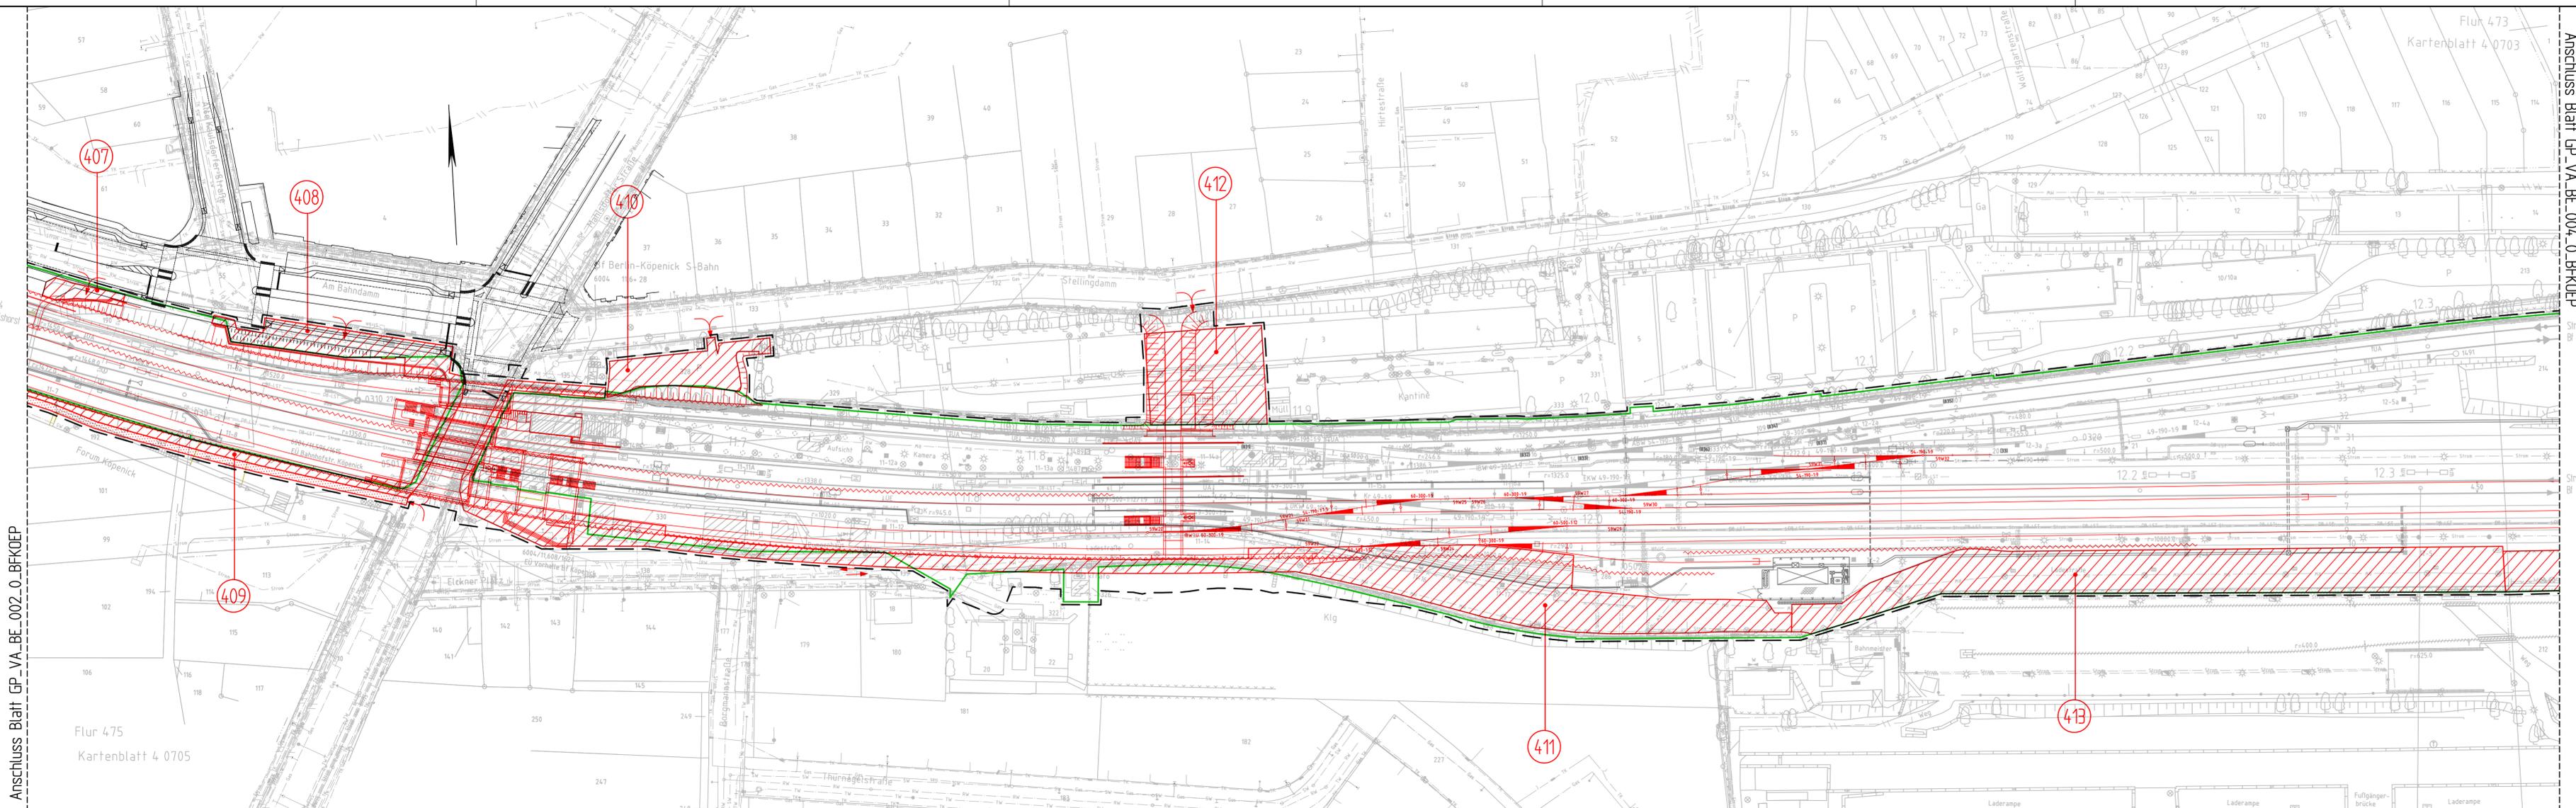

7		
6		
5		
4		
3		
2		
1		
0	Ausgangsverfahren: Antragsfassung	18.04.2019
Index	Änderungen bzw. Ergänzungen	Planungsstand

Genehmigungsplanung: Unterlage für eine Entscheidung nach § 18 AEG

Vorhabensträger:		Planzeichen Nr.: GP-VA-BE-003-0_BFKOEP	
DB Netz AG Regionalbereich Ost - Großprojekte I-NG-0 Elisabeth-Schwarzhaupt-Platz 1 10115 Berlin	DB StationService AG Regionalbereich Ost ISSV-0-1 Koppenstraße 3 10243 Berlin	DB Energie GmbH Regionalbereich Ost IET-0-0 Europaplatz 2 10557 Berlin	Blatt-Nr.: 3 von 5
gez. 03/2019	Seel		
bearb. 03/2019	Hamburg		
gepr. 03/2019	Koch		

Vertreter des Vorhabensträgers:		Planverfasser:	
DB Netz AG Großprojekte Ost ABS Berlin - Frankfurt/Oder - Grenze D/PL (I-NG-0-F) Weißingstr. 22 10317 Berlin	DB NETZE Innos LACKNER Bauver. Planer, Architekten, Ingenieure Bismarckstraße 91 10625 Berlin	18.04.2019 Datum	gez. I. V. Koch Unterschrift
18.04.2019 Datum	gez. I. V. Morzkus Unterschrift	18.04.2019 Datum	gez. I. V. Koch Unterschrift
Koordinatensystem: Soldner D Netz 88		Höhensystem: NN	
Ursprungsplan: Ivl 6153 BG		Blattgröße: 1350x297	
Maßstab: 1: 1000			

Vorhaben:

ABS Berlin - Frankfurt/Oder - Grenze D/PL
PA 16 Bf Köpenick und Parallelmaßnahmen in der S3 Ost
km 10,3+60 bis km 13,5+80

Planart:

Baustelleneinrichtungsplan

Planinhalt:

Lageplan Baustraßen und Baustelleneinrichtung
km 11,4+37 bis km 12,3+47 (Str. 6004)
km 11,4+42 bis km 12,3+50 (Str. 6153)
Verkehrsanlagen

p:\2016\2016-04-04\Projekte\051614\ACAD\BEG_GP_VA_BE_003_0_BFKOEP.dwg, BE_mtl_08.07.2019 07:56:16, seelid

Anschluss Blatt GP_VA_BE_002_0_BFKOEP

Anschluss Blatt GP_VA_BE_004_0_BFKOEP