

- Legende:**
- Grenze DB
 - Bestand
 - Bestand ESTW
 - planfestzustellende Anlagen
 - Planfeststellungsgrenze
 - Nur zur Information
 - Aufzüge (optional)
 - Flurgrenze
 - Flurstücksgrenze
 - Baustelleneinrichtungsfäche
 - Baustraße
 - ↻ Anbindung des Baufeldes bzw. der Baustraßen an das öffentliche Straßennetz
 - 401 lfd. Nummer im Bauwerksverzeichnis


Anschluss Blatt GP_VA_BE_005_0_BFKOEP

Anschluss Blatt GP_VA_BE_003_0_BFKOEP

Strecke 6004
Bf Berlin-Köpenick
S-Bahn

Strecke 6004
Bf Berlin-Friedrichshagen
Strecke 6153
Bf Erkner

Strecke 6153
Abzw. Berlin
Stadforst

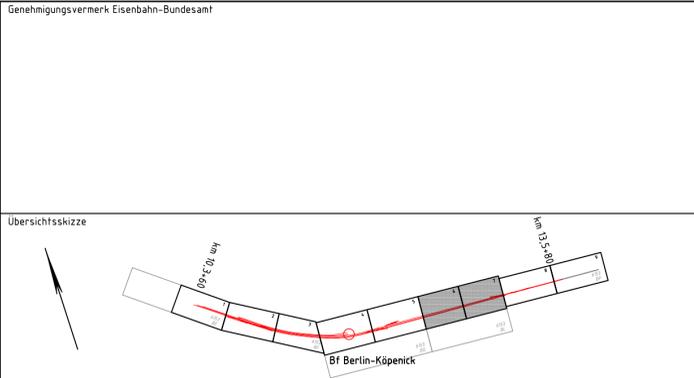

7		
6		
5		
4		
3		
2		
1		
0	Ausgangsverfahren: Antragsfassung	18.04.2019
Index	Änderungen bzw. Ergänzungen	Planungsstand

Genehmigungsplanung: Unterlage für eine Entscheidung nach § 18 AEG

Vorhabensträger: DB Netz AG Regionalbereich Ost - Großprojekte I-NG-0 Elisabeth-Schwarzhaupt-Platz 1 10115 Berlin		DB Station&Service AG Regionalbereich Ost ISV-0-I Koppensstraße 3 10243 Berlin		DB Energie GmbH Regionalbereich Ost IET-0-0 Europaplatz 2 10557 Berlin		Planzeichen-Nr. GP_VA_BE-004-0_BFKOEP Blatt-Nr.: 4 von 5
Vertreter des Vorhabensträgers: DB Netz AG Großprojekt Ost ABS Berlin - Frankfurt/Oder - Grenze D/PL (IING-0-F) Westlingstr. 22 10317 Berlin		Planverfasser: INROS LACKNER Bismarckstraße 91 10625 Berlin		Koordinalesystem: Soldner D.Netz 88 Höhensystem: NN Ursprungsplan: lvt 6153 BL Blattgröße: 1160X297 Maßstab: 1:1000		Datum: 03/2019 Name: Seel bearb.: 03/2019 Name: Hamburg gepr.: 03/2019 Name: Koch

Vorhaben:
ABS Berlin - Frankfurt/Oder - Grenze D/PL
PA 16 Bf Köpenick und Parallelmaßnahmen in der S3 Ost
 km 10,3+60 bis km 13,5+80

Planart:
Baustelleneinrichtungsplan
 Planinhalt:
Lageplan Baustraßen und Baustelleneinrichtung
 km 12,3+47 bis km 13,0+63 (Str. 6004)
 km 12,3+50 bis km 13,0+63 (Str. 6153)
 Verkehrsanlagen