

Lageplan

Legende		
⊗	Straßenlaterne	PK Gehwegplatten Bestand
⊗	Wasserschieber	Mo Mosaikpflaster Bestand
⊗	Ampeanlage	Bp Beton
⊗	Verkehrsschild	S Sand
⊗	Hinweisschild	Neubau
⊗	Straßenschild	Abriss
⊗	Bushaltestelle	Bestand
⊗	Briefkasten	PG-Planänderung
⊗	Abfallbehälter BSR	
⊗	Unterflurhydrant	
⊗	Gasschieber	
⊗	Einstiegsschacht	
⊗	Straßeneinlauf	
⊗	Poller	
⊗	Leuchte	
⊗	Kabelschacht	
⊗	Schaltkasten	
⊗	Fahrradständer	

a	Änderungen gem. Erwidern Stellungnahmen im PG-Verfahren (blau)	31.01.20	Wirbel	
Index	Änderung	Datum	Name	Freigabe
Betriebsleiter	Planfeststellungsbehörde	Zg.-Nr. <b>Nd_PG001a</b>		
gezeichnet im Original Boisserée		Prüfingenieur		
Datum	Unterschrift	Datum	Unterschrift	
Freigabevermerke - BVG Projektleitung		Freigabevermerke - Planer		
Einverstanden	Zur Ausführung freigegeben	Übereinstimmung mit der Ausführungsplanung geprüft		Übereinstimmung mit der Ausführungsplanung geprüft
gezeichnet im Original 27.08.2020	J. Hagen Projektlgt.	Datum	Projektltg.	Datum
Datum	Projektlgt.	Datum	Objektplaner	Datum
Datum	Tragwerksplaner			

**Bauherr**

**BERLINER VERKEHRSBETRIEBE (BVG)**  
Anstalt des öffentlichen Rechts  
Bereich Fahrwege  
Bautechnische Anlagen U-Bahn


**BVG**

Für die Richtigkeit der Planungsunterlagen verantwortlich:  
Auftragnehmer und Entwurfsverfasser  
AAK Architekten am Kaiserdamm GmbH  
Kaiserdamm 20  
14057 Berlin  
Tel: 030 / 40 50 560-0  
Fax: 030 / 40 50 560-60  
Email: info@aak-hesse.de

Die Übereinstimmung der Zeichnung mit der Ausführung wird bestätigt  
Für den Auftraggeber (ort. Bauüberwachung)

Für den Auftragnehmer (Baufirma)

Datum 31.01.2019 Unterschrift Datum Unterschrift

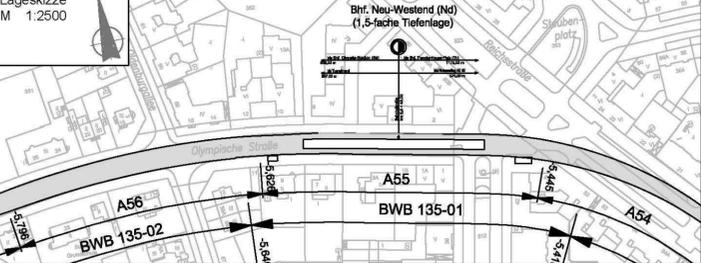

Anmerkungen

Darstellung Verkehrsführung und Lichtsignalanlage Variante 2 vorbehaltlich der LSA-Planung.  
Ursprünglicher Planverfasser der Zg.-Nr. Nd\_PG001 vom 31.01.2019 ist Büro AAK Architekten am Kaiserdamm GmbH.

Verantwortlich für Änderungen (Index a):  
Ingenieurbüro Abraham  
Moltzstraße 54  
10177 Berlin

Datum 31.01.2020

Unterschrift

Zg.-Nr. Nd_PG001a	Planungsphase	Plangenehmigung	OP
Dateiname Nd_PG001-PG007_200131.dwg	Projekt	U-Bahnhof Neu-Westend (Nd) barrierefreier Ausbau (Einbau Aufzug)	
Maßstab 1:250	Bauteil	Lageplan Grundriss Straßenebene / Standortvarianten	
Blattgröße 1015 x 420 mm			
Projektnr. A27339			
Bauwerksb. 135-01	Bauwerksnr. A 55	Tech. Platz: WUB-Nd-BHF	Örtlichkeit: Neu-Westend
			Linie U2 Strecke MAE