


Begleitweg	
Sicherung	
Ausstattung Sohle	
Aufweitung	
Verlegung Panke	
Anpassung Sohlhöhe	

Legende

	Achse Bestand
	Vermessung
	Katastergrenze
	Sohle Panke
	Mindesthabitatusausstattung Typ II
	Pankeweg Bestand
	Brücke Bestand

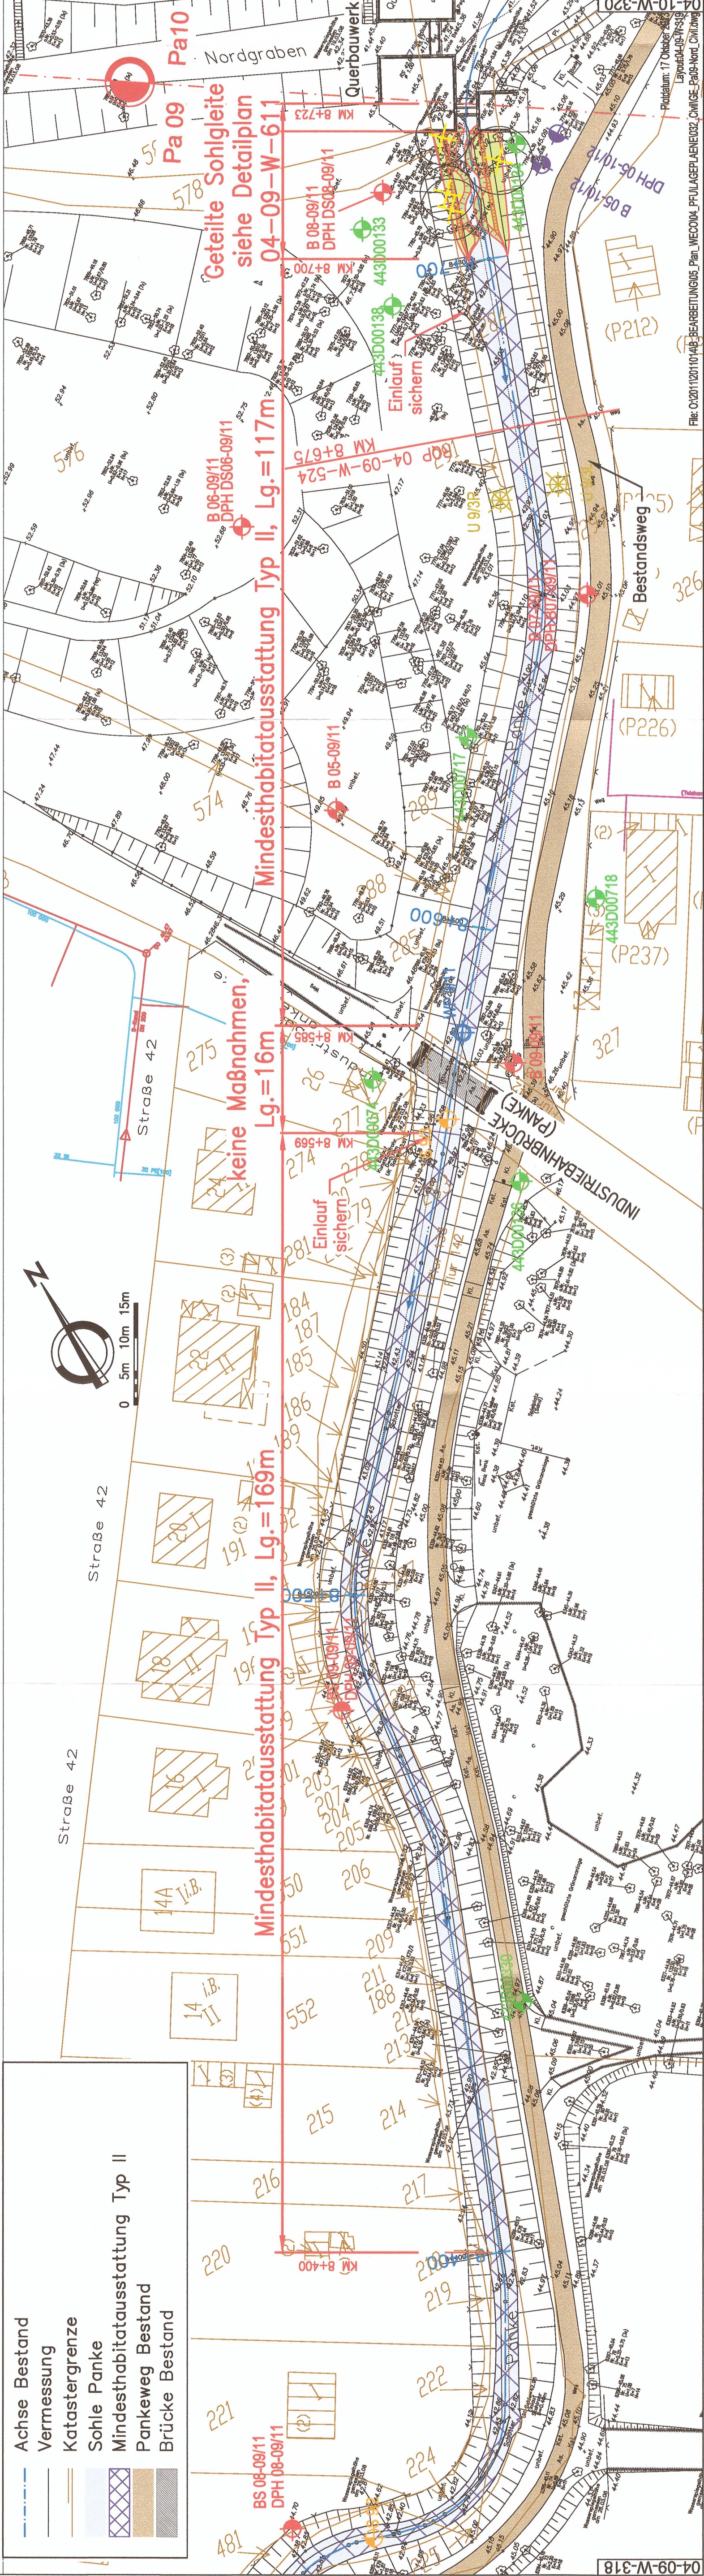

Legende:
Begleitweg
vorhandener Begleitweg
Anpassung eines bestehenden Wegs
Neuanlage eines Begleitwegs
Sicherung
Böschungssicherung links
Böschungssicherung rechts
Böschungssicherung beidseits
Sicherung Tragwerk
Ausstattung Sohle
Mindesthabitat Typ I
Mindesthabitat Typ II
Aufweitung
Aufweitung linkes Ufer
Aufweitung rechtes Ufer
Aufweitung beidseits
Verlegung der Panke
Verlegung der Panke aus dem bestehenden Gewässerbett
Anpassung Sohlhöhe
Änderung der Sohlhöhe

Medien/Einbauten

Mischwasser
Regenwasser
Schmutzwasser
Fernwärme (Vattenfall Wärme)
Gas (NBB)
Licht (Alliander Stadtlicht)
Strom (Vattenfall Netservice)
Telekom
Trinkwasser
Rohre Vermessung

Rodungen/Baumschutz	
BAUMSCHUTZ	
Baum fällt	
nicht dargestellt, siehe dazu Erläuterungsbericht und Baumlisten im Anhang des Erläuterungsberichts	
Plangrundlage:	
Vermessungsplan (siehe Erläuterungsbericht)	
Baugrundgutachten (siehe 04-09-W-107 und Erläuterungsbericht)	
zum Planfeststellungsbeschluss	
Zugehörige Pläne:	
04-09-W-317, 04-09-W-318 (Lageplan)	
04-09-W-419 (Längsschnitt)	
04-09-W-524 (Regelprofil)	
04-09-W-611 (Detailplan)	
vom 30.09.2013	
Senatsverwaltung für Umwelt, Verkehr und Klimaschutz	
6734/04-Panke-St-001	
Im Auftrag	
Index	
Ergänzung / Art der Änderung	
Datum	
Name	
geprüft	
Datum	
Name	
Plusibilität	
geprüft	
28.06.2013	
gez. Wehran	
Datum	
Name	
gezeichnet	
ASI	
bearbeitet	
ASI	
geprüft	
SZ	
Projektziele	
10.06.2013	
gez. Mittag	
Gewässerangaben: Panke km 0+000 - 17+618	
Gewässer-Nr. 58294	
Gewässer-Name Panke	
Stadt-Bezirk Mitte/Pankow	
Bauvorhaben:	
Ausbau der Panke in Mitte und Pankow (Phase II)	
Höhenbezug: NHN	
Objekt:	
Planungsabschnitt Pa09	
Lagebezug: Soldner Berlin	
Zeichnungsinhalt:	
Lageplan	
Teil 3	
Zeichnungs-Nr.:	
04-09-W-319	
Blattgröße: 0,339m²	
Maßstab: 1: 500	
Planungsphase: Genehmigungsplanung	
Datum: 28. Juni 2013	