


Schnitt A-A M 1:50

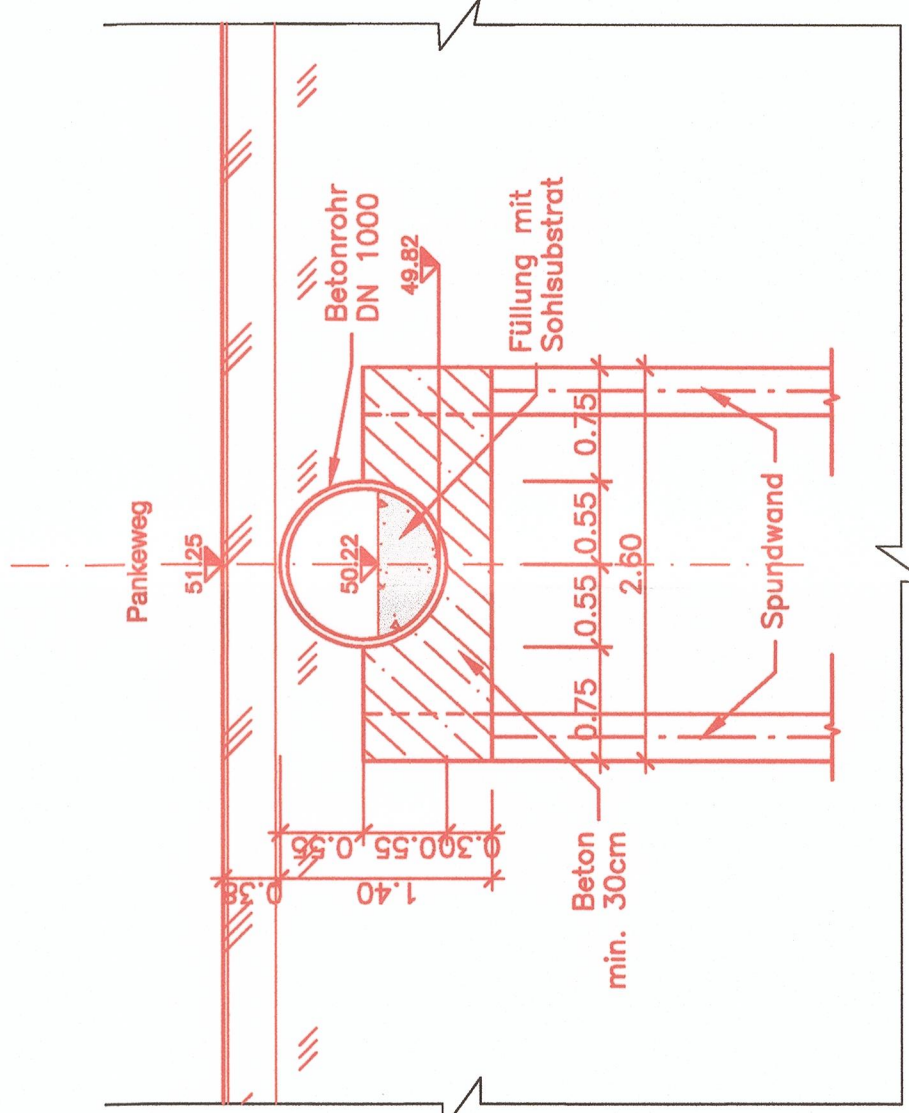

Legende

- Achse Projekt
- Vermessung
- Katastergrenze
- Sohle Panke
- Böschungsneigung 1:2.5
- Böschungsneigung 1:20
- Böschungsneigung ca. 1:10
- Begleitweg anlege
- Graben
- Abbruch Objekt

Rodungen/Baumschutz		Baum fällt
BAUMSCHUTZ		nicht dargestellt, siehe dazu Erläuterungsbericht und Baumanlisten im Anhang des Erläuterungsberichts
Zugehörige Pläne:		04-13-W-332 (Lageplan) 04-13-W-432 (Längsschnitt) 04-13-W-540 (Regelprofil)
Index	Ergänzung / Art der Änderung	Name Datum geprüft
Bauherr/ Auftraggeber:		Name Datum geprüft
Senatsverwaltung für Stadtentwicklung und Umwelt		Name Datum geprüft
Abteilung X - Tiefbau		Name Datum geprüft
Projektbereich Wasser		Name Datum geprüft
Würtenbergische Straße 6, 10707 Berlin		Name Datum geprüft
Berlin, den 28.06.2013		Name Datum geprüft
gez. I.A. Rutke		Name Datum geprüft
Bearbeitung / Auftragnehmer:		Name Datum geprüft
werner consult		Name Datum geprüft
tel. +43 (0) 313 60-0, fax +43 (0) 313 60-900		Name Datum geprüft
Gewässerangaben: Panke km 0+000 - 17+618		Name Datum geprüft
Gewässer-Nr. 58294		Name Datum geprüft
Stadt-Bezirk Mitte/Pankow		Name Datum geprüft
Höhenbezug: NHN		Name Datum geprüft
Bauvorhaben: Ausbau der Panke in Mitte und Pankow (Phase II)		Name Datum geprüft
Objekt: Pa 13 - Umbau Kappgraben		Name Datum geprüft
Lagebezug: Soldner Berlin		Name Datum geprüft
Zeichnungsinhalt: Detailplan		Name Datum geprüft
km 14+313		Name Datum geprüft
Blattgröße: 0.254m²		Name Datum geprüft
Maßstab: 1:200, 1:50		Name Datum geprüft
Planungsphase: Genehmigungsplanung		Name Datum geprüft
Datum: 28. Juni 2013		Name Datum geprüft

Zum Planfeststellungsbeschluss
Zur Plangenehmigung
vom 30.09.2019

Senatsverwaltung für Umwelt, Verkehr und Klimaschutz
6794/04-Panke-St-001
Im Auftrag
Festler