


Querprofil
1:50
rauhe Sohlgleite
Pa14 KM 15+460

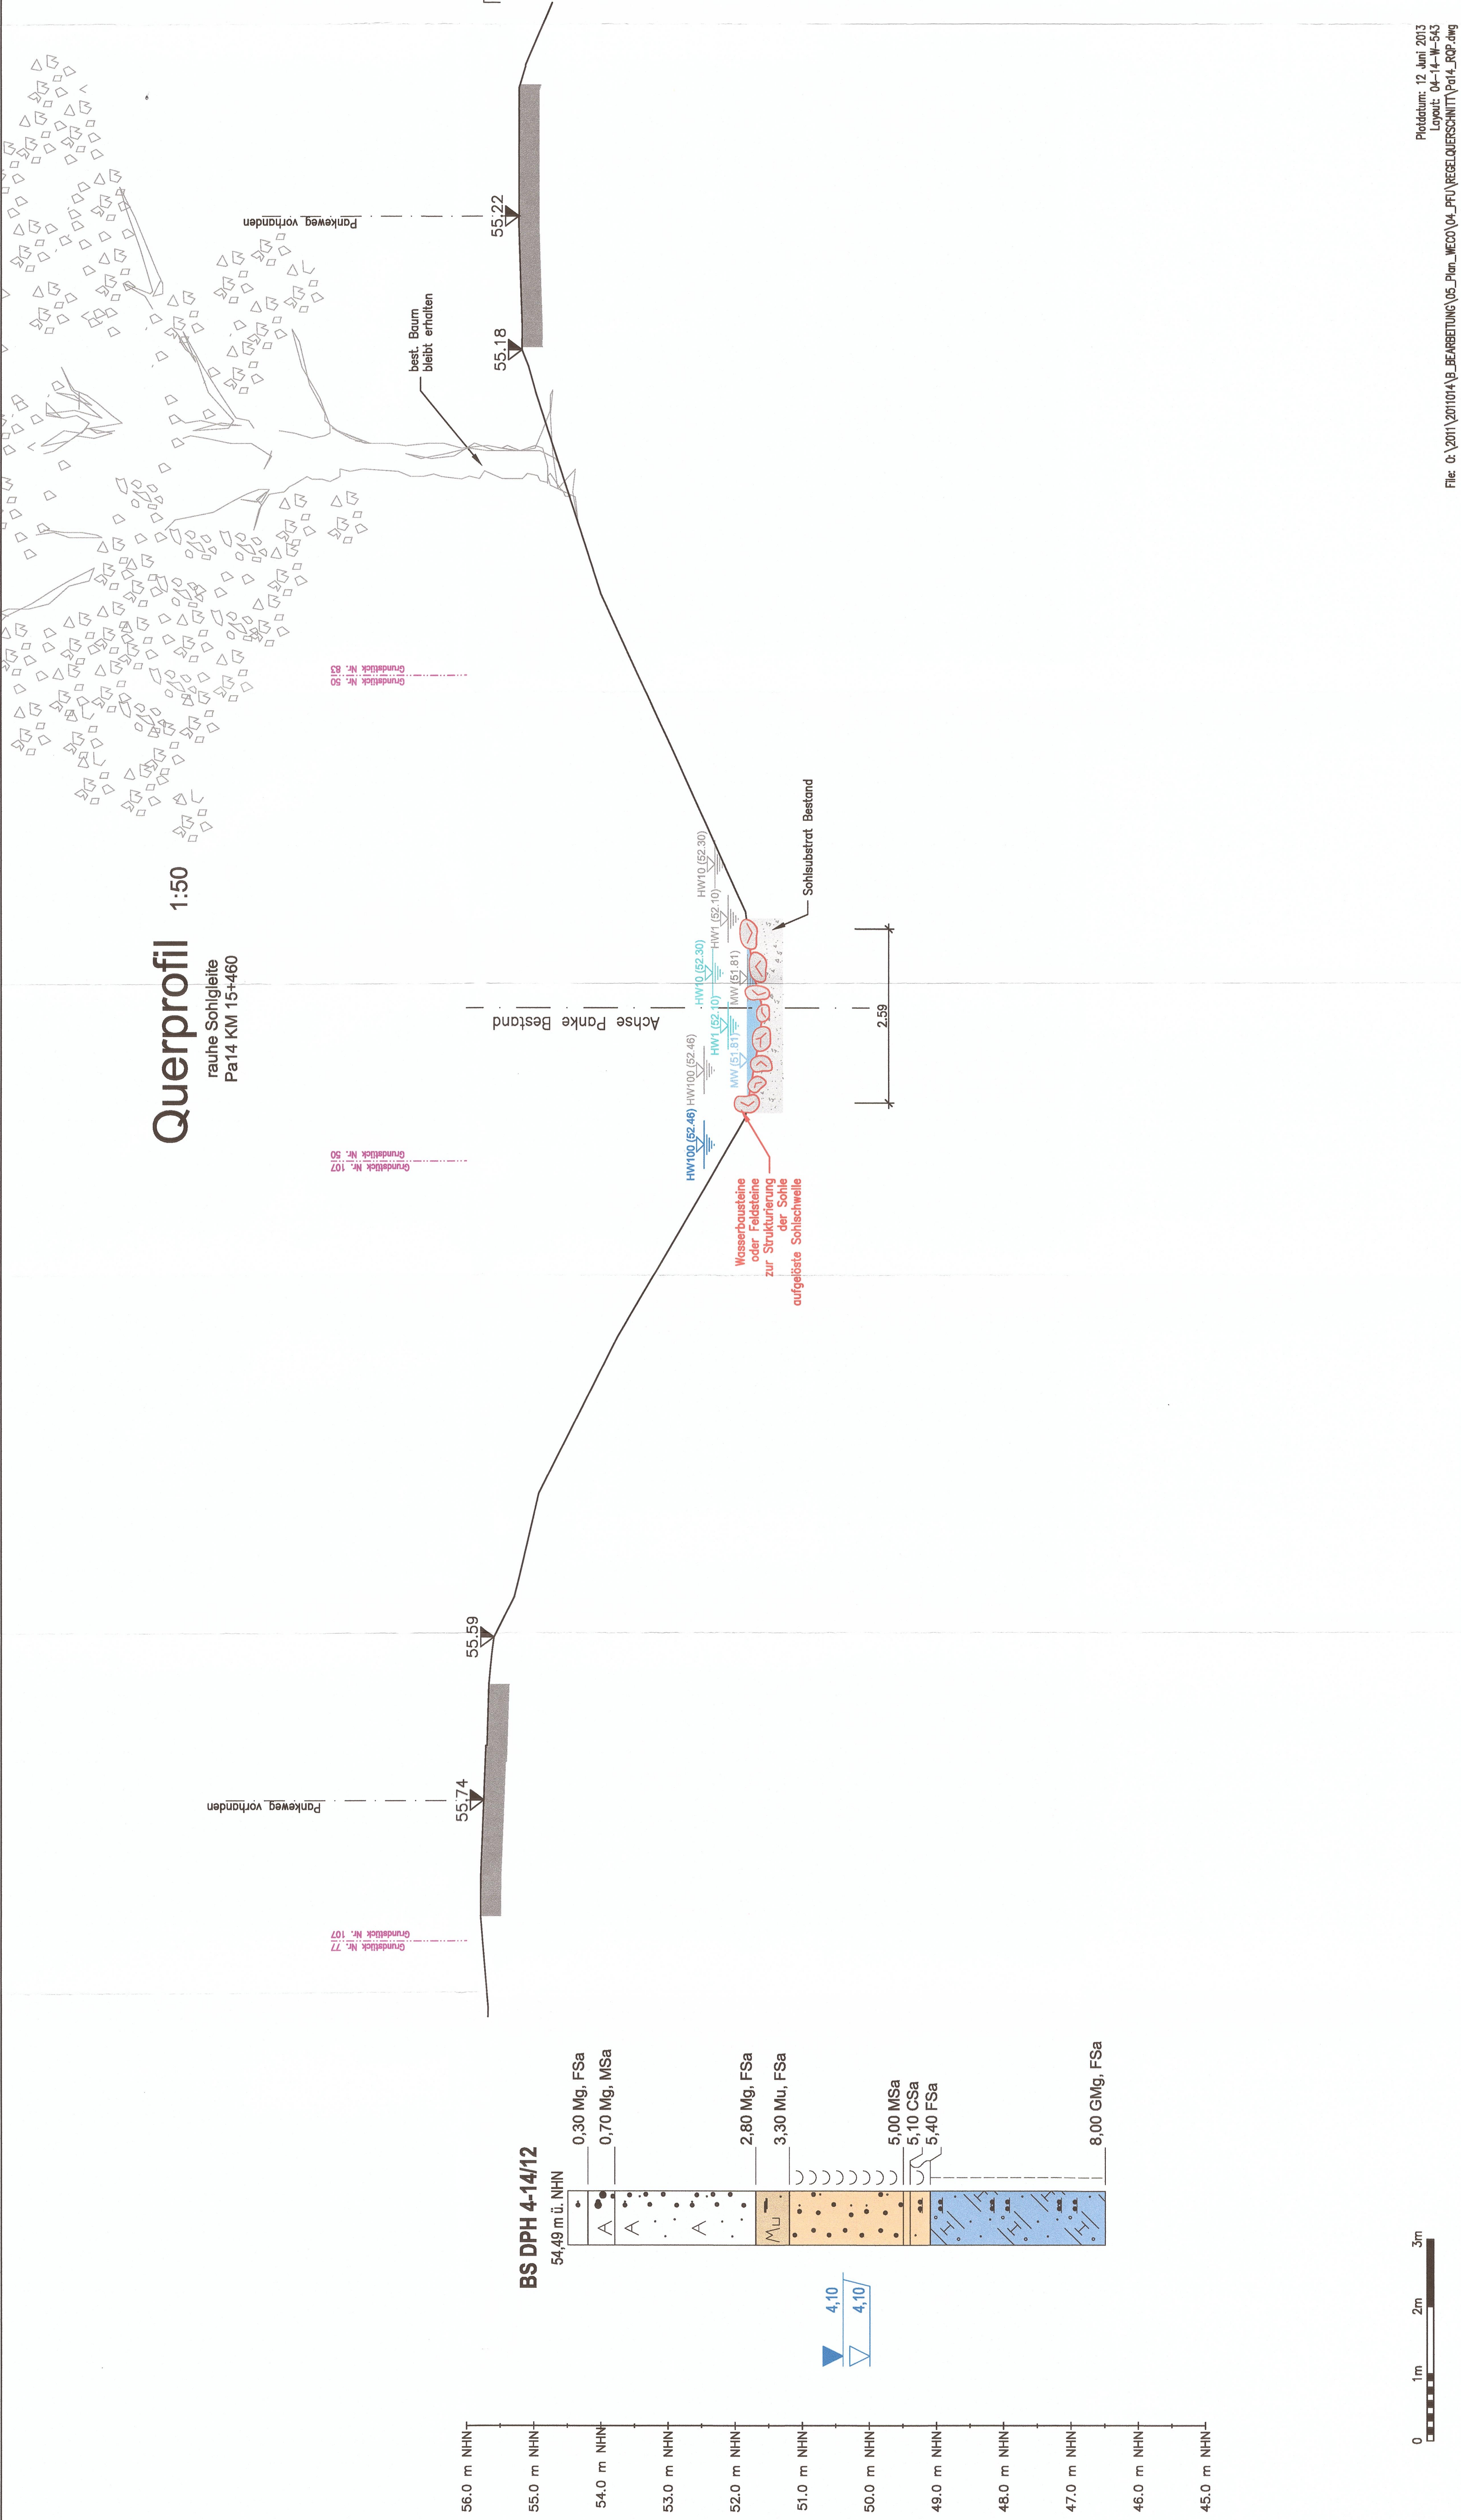

Zum Planfeststellungsbeschluss
Zur Planfeststellung
vom 30.09.2019
Senatsverwaltung für Umwelt, Verkehr und Klimaschutz
6794/04-Panke-Strassen- und Klimaschutz
Im Auftrag
[Signature]

Legende:		Gelände Bestand	Geländeabrtrag
		Gelände Projekt	
		Höhenordinate m NHN (IST / PLAN)	
		Hochwasserstand, Jährlichkeit T=100, (IST / PLAN) - m NHN	
		Hochwasserstand, Jährlichkeit T=10, (IST / PLAN) - m NHN	
		Hochwasserstand, Jährlichkeit T=1, (IST / PLAN) - m NHN	
		Mittelwasserstand (IST / PLAN) - m NHN	
Plangrundlagen:		Vermessungsplan (siehe Erläuterungsbericht)	
Bohrprofile:		Baugrundgutachten (siehe Erläuterungsbericht)	
		siehe Plan 04-00-W-101	

Zugehörige Pläne:	04-14-W-334 (Lageplan)
	04-14-W-434 (Längsschnitt)

Index	Ergänzung / Art der Änderung	Datum	Name	geprüft
Bauherr/ Auftraggeber: Senatsverwaltung für Stadtentwicklung und Umwelt Abteilung X - Tiefbau Projektbereich Wasser Wartenbergische Straße 6, 10707 Berlin Berlin, den 28.06.2013 Bearbeitung / Auftragnehmer: gez. I.A. Rudke werner consult Ingenieurgesellschaft mbH Wartenbergische Straße 6, 10707 Berlin Tel. 030 254 13 10, Fax 030 254 13 10 40				
Gepl. Mithag				
Gewässerangaben: Panke km 0+000 - 17+618				
Stadt-Bezirk Mitte/Pankow				
Höhenbezug: NHN				
Lagebezug: Söldner Berlin				
Zeichnungsinhalt: Zeichnungs-Nr.:				
km 15+430 - km 15+472				
Blattgröße: 0,423m x 0,950m				
Maßstab: 1: 50				
Planungsphase: Genehmigungsplanung				
Datum: 28. Juni 2013				