

BS 10 - 08/12


43,7 mNHN

1.00	A, fS, ms, u', g', h', Ziegel- u. Keramikbruch [lo]
1.40	mS, fs, g', gg', [lo]
1.90 03/2012	S, f', mg', gg' [md]
2.50	Mg, s', g', w=9,6%
3.70	
4.30	fS, ms, u', g', Mg-Streifen [d]
5.00	Mg, s' ("Sandmergel")



Querprofil 1:50

Pa08 KM 7+250

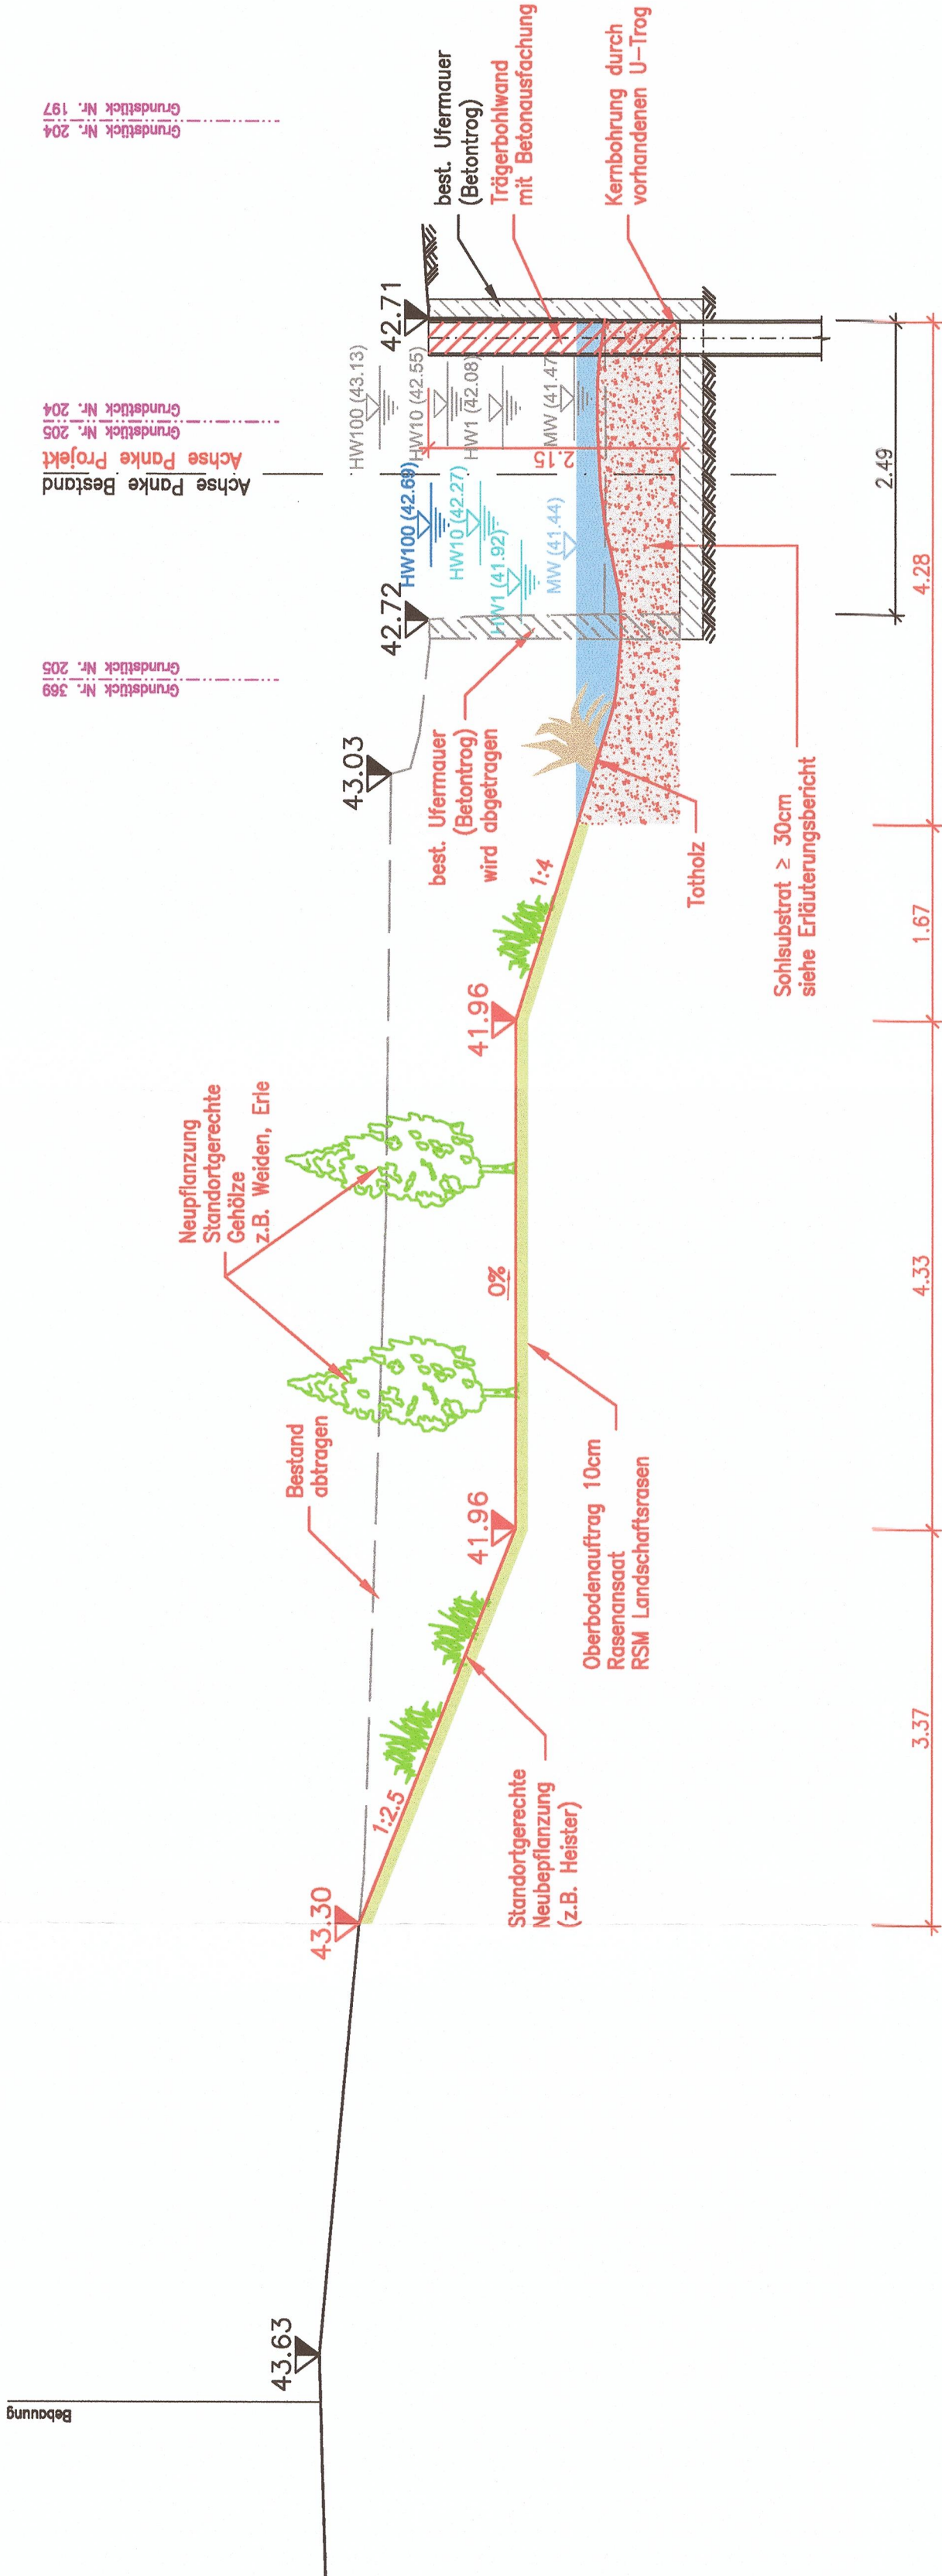

Legende:

----- Geländeabtrag

----- Gelände Bestand

----- Gelände Projekt

44.58

----- Höhenordinate m NHN (IST / **PLAN**)

----- Hochwasserstand, Jährlichkeit T=100, (IST / **PLAN**) - m NHN

----- Hochwasserstand, Jährlichkeit T=10, (IST / **PLAN**) - m NHN

----- Hochwasserstand, Jährlichkeit T=1, (IST / **PLAN**) - m NHN

----- Mittelwasserstand (IST / **PLAN**) - m NHN

----- Vermessungsplan (siehe Erläuterungsbericht)

----- Baugrundgutachten (siehe Erläuterungsbericht)

----- Bohrprofile: siehe Plan 04-00-W-101

Zugehörige Pläne:		04-08-W-316 (Lageplan)		04-08-W-416 (Längsschnitt)		Zum Planfeststellungsbeschluss Zur Plangenehmigung vom 30. 09. 2019	
						Senatsverwaltung für Umwelt, Verkehr und Klimaschutz 6794/04-Panke-St-001	
						Im Auftrag	
Index	Ergänzung / Art der Änderung	Name	Datum	Name	Datum	geprüft	
Bauherr/ Auftraggeber:				Senatsverwaltung für Stadtentwicklung und Umwelt			
Abteilung X - Tiefbau				Berlin			
Projektbereich Wasser				28.06.2013			
Würtembergsche Straße 6, 10707 Berlin				gez. Weihen			
Berlin, den 28.06.2013				gez. I.A. Rutke			
Bearbeitung / Auftragnehmer:				werner consult			
Logo of werner consult				Logo of Gd			
zertifizierungsstelle, 10. 12. 2010				tel. +49 (0) 313 60 0, fax +49 (0) 313 60 800			
Gewässerangaben: Panke km 0+000 - 17+618				Stadt-Bezirk Mitte/Pankow			
Gewässer-Nr. 58294				Höhenbezug: NHN			
Bauvorhaben: Ausbau der Panke in Mitte und Pankow (Phase II)				Lagebezug: Soldner Berlin			
Objekt: Planungsabschnitt Pa08				Zeichnungs-Nr.:			
Zeichnungsinhalt: Regelprofil				km 7+190 - km 7+288			
Blattgröße: 0.254m				Maßstab: 1: 50			
855x297mm				Planungsphase: Genehmigungsplanung			
Datum: 28. Juni 2013				04-08-W-519			