


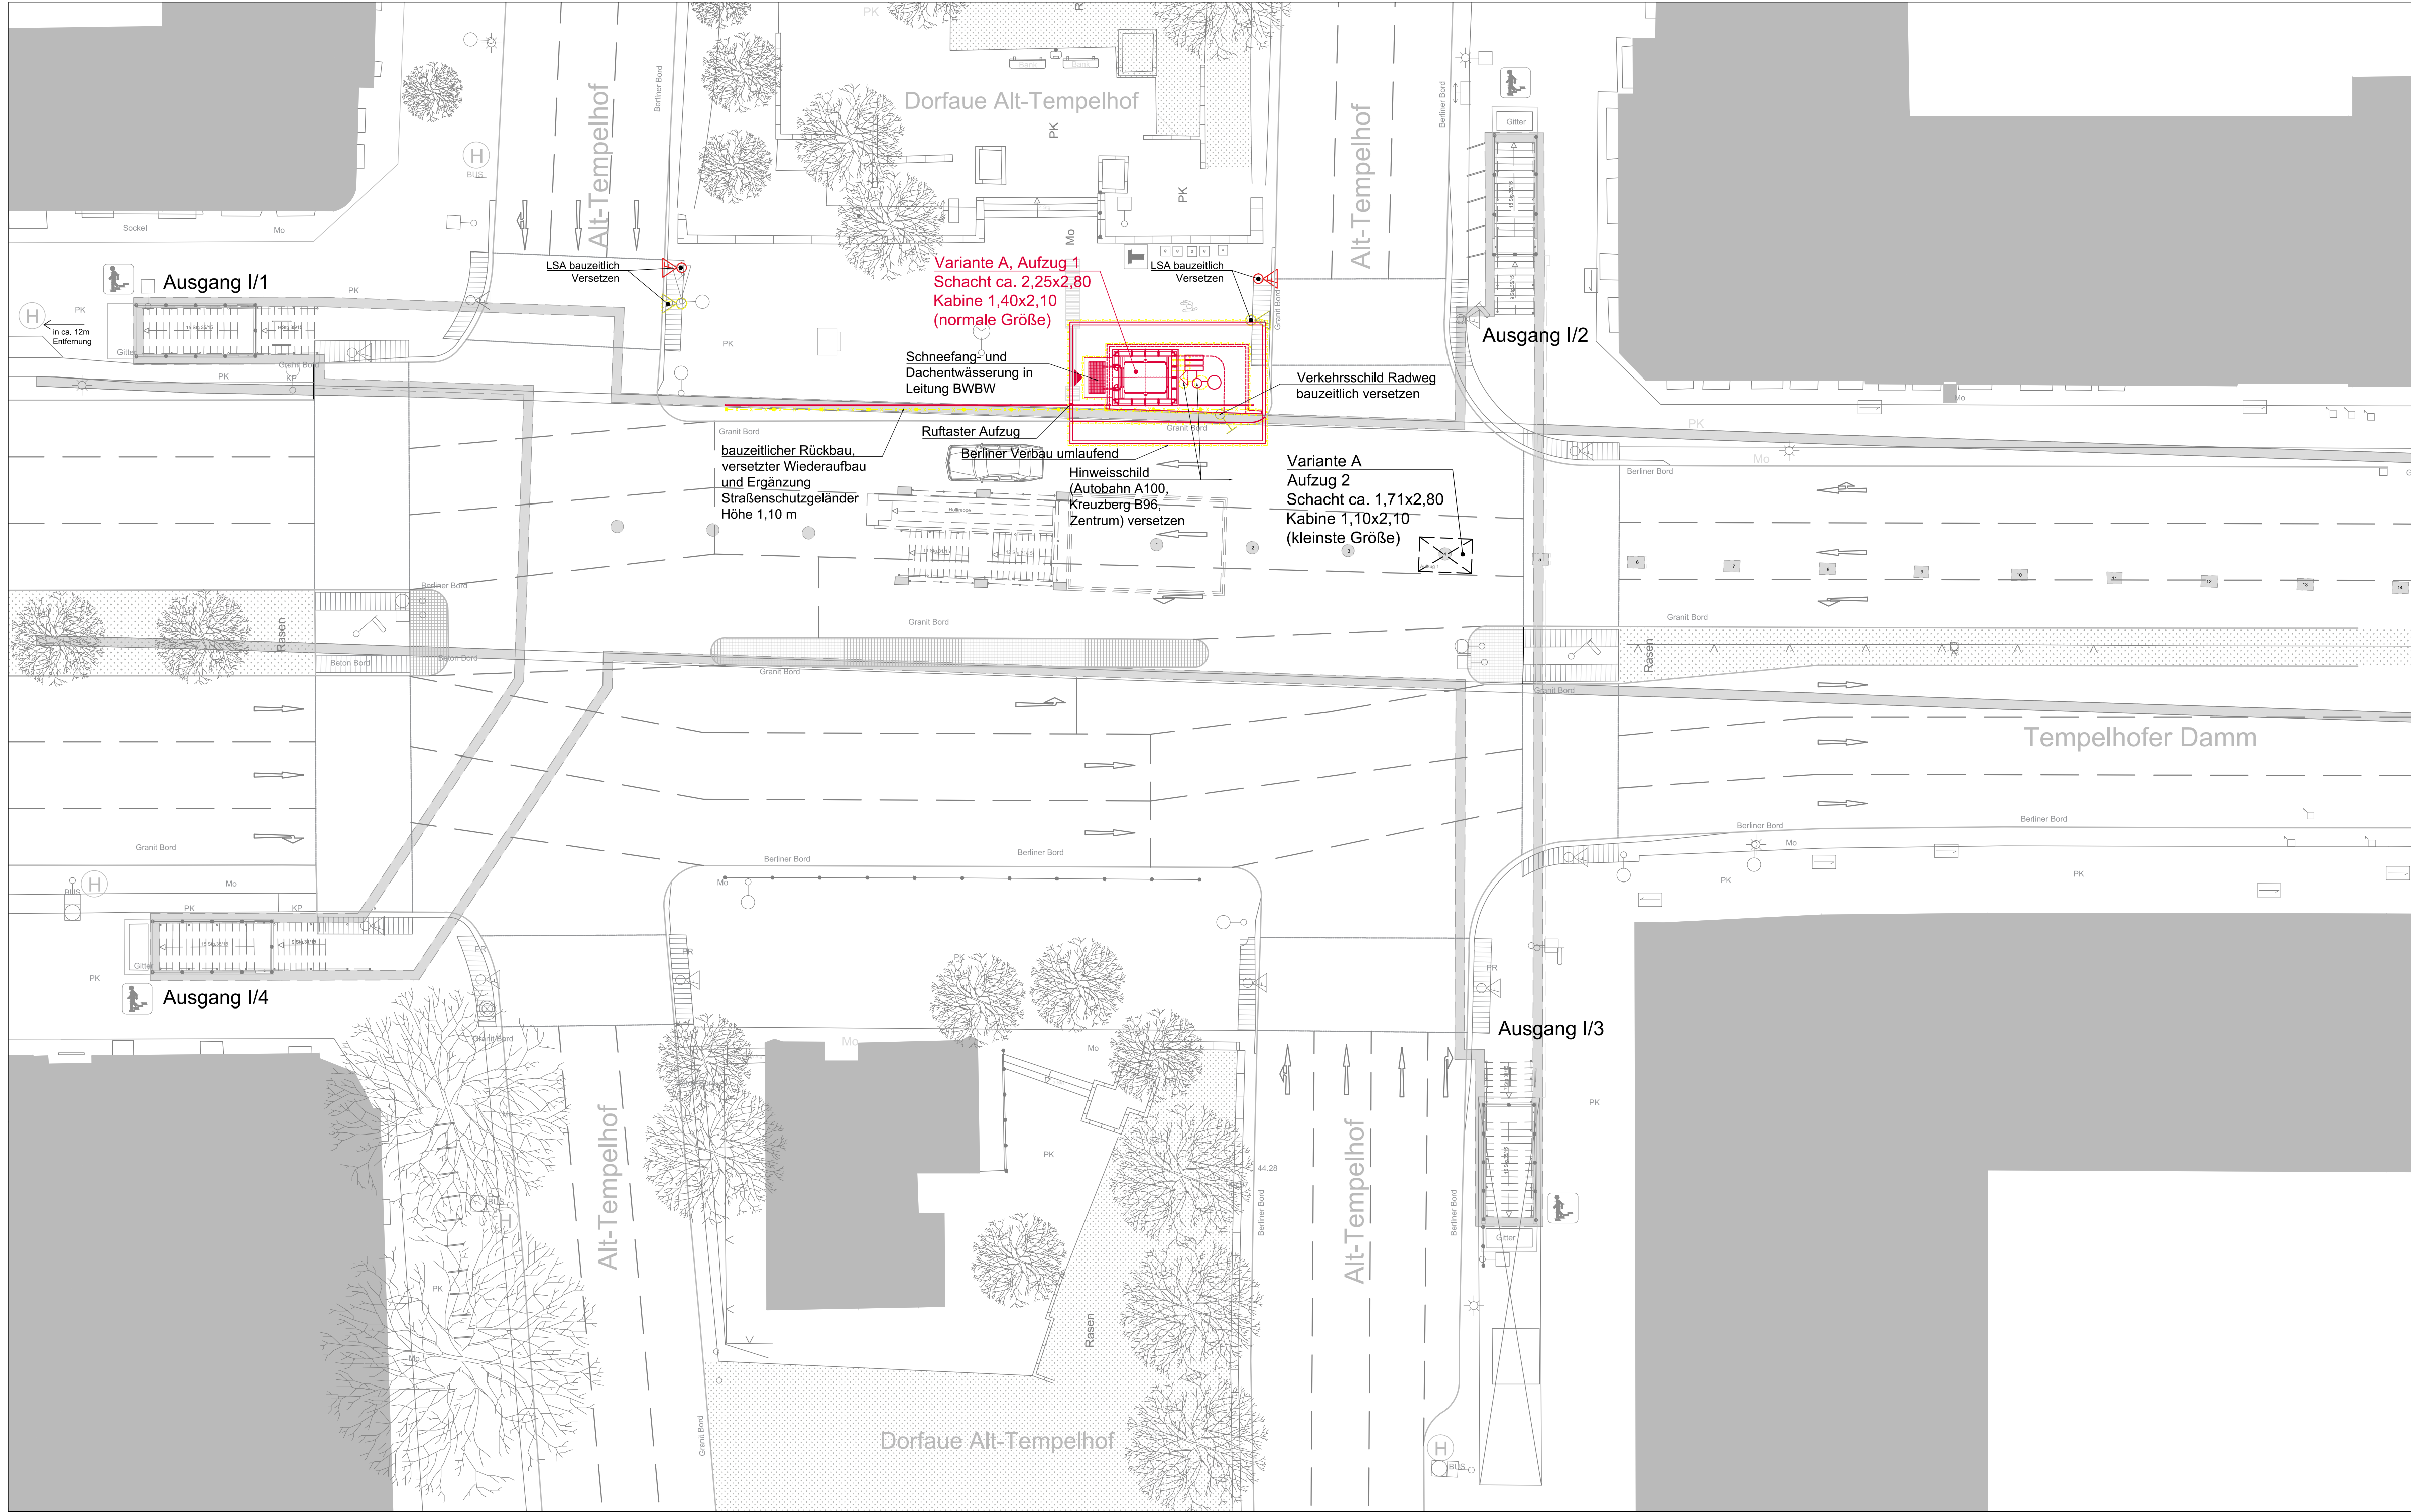

Legende

- Wände/Decken Bestand
- Abbruch
- Neubau
- Bushaltestelle

A					
Index	Änderung			Datum	Name
Betriebsleiter		Techn. Aufsichtsbehörde		Zg.-Nr. At_PG 002	
				Prüfingenieur	
Freigabevermerke					
Einverstanden		Übereinstimmung mit der Ausführungsplanung geprüft		Übereinstimmung mit der Ausführungsplanung geprüft	
Datum		Projektltg.		Zur Ausführung freigegeben	
Datum		Objektplaner		Tragwerksplaner	
Datum		Projektltg.		Datum	
Bauherr BERLINER VERKEHRSBETRIEBE (BVG)				Die Übereinstimmung der Zeichnung mit der Ausführung wird bestätigt	
BVG Anstalt des öffentlichen Rechts Bereich Infrastruktur Bautechnische Anlagen				Für den AG	
				Für den AN	
Für die Richtigkeit der Planungsunterlagen verantwortlich:				bearbeitet 15.05.2018 JFS	
Auftragnehmer Architekten am Kaiserdamm GmbH Kaiserdamm 20 14057 Berlin Tel: 030 / 40 50 560-0 Fax: 030 / 40 50 560-60 Email: info@aak-hesse.de				gezeichnet 07.03.2018 ES	
Datum 07.03.2018 D. Hesse				geprüft 15.05.2018	
Unterschrift				Datum Unterschrift	
Lageskizze M 1:4000					
Zg.-Nr. At_PG002		Planungsphase		Plangenehmigung	
Dateiname		Projekt		U-Bhf Alt-Tempelhof (At) Barrierefreier Ausbau	
Maßstab 1:200					
Blattgröße 841x421		Bauteil		Lageplan / Variante A Straßenebene	
Projekt-Nr. A27331					
Bauwerksb. 1642 (336)		Bauwerksnr. C329-330		Bahnhof Alt-Tempelhof (At)	
				Linie U6	