

**Legende**

- Wände/Decken Bestand
- Abbruch
- Neubau
  
- H = Hinweistafel
- I = Informationsvitrine BVG, wandhängend
- W = Werbevitrine, Wall, wandhängend
- 4/1 = 4/1 Bogenvitrine, Wall, wandhängend
- AD0 = Sonderwerfläche A0-Doppelformat
- SF = Sonderwerfläche
- SI = Sonderinformationsvitrine BVG
- P = Perlschnur
- PK = Papierkorb
- NIS = Notruf- u. Informationssäule
- F = Feuerlöscher
- N = Notsignal
- K = Kamera
- LS = Lautsprecher
- E = Entwerter
- FA = Fahrscheinautomat
- FS = Fernsprecher
- SL = Einstiegs Luke
- AT = Ausfahrtelefon
- U = Wanduhr
- € = Geldautomat
- AS = Auffangstreifen
- AF = Aufmerksamkeitsfeld
- LS = Leitstreifen
- BS = Begleitstreifen
- KS = Kontraststreifen
- = Verlegeursprung
- ▽ = Höhenangabe über NHN

Index	Änderung	Datum	Name
Betriebsleiter	Techn. Aufsichtsbehörde	Zg.-Nr. <b>At_PG003</b>	Prüfingenieur

Freigabevermerke	Übereinstimmung mit der Ausführungsplanung geprüft	Übereinstimmung mit der Ausführungsplanung geprüft	Zur Ausführung freigegeben
Einverstanden			


Datum	Projektlg.	Datum	Objektplaner	Datum	Tragwerksplaner	Datum	Projektlg.

**Bauherr** BERLINER VERKEHRSBETRIEBE (BVG)  
 Anstalt des öffentlichen Rechts  
 Bereich Infrastruktur  
 Bautechnische Anlagen


**Auftragnehmer** Architekten am Kaiserdamm GmbH  
 Kaiserdamm 20  
 14057 Berlin  
 Tel: 030 / 40 50 560-0  
 Fax: 030 / 40 50 560-60  
 Email: info@ask-hesse.de  
 Datum: 07.03.2018  
 D. Hesse

Die Übereinstimmung der Zeichnung mit der Ausführung wird bestätigt  
 Für den AG  
 Für den AN


bearbeitet 15.05.2018 JFS  
 gezeichnet 07.03.2018 ES  
 geprüft 15.05.2018  
 Datum Unterschrift

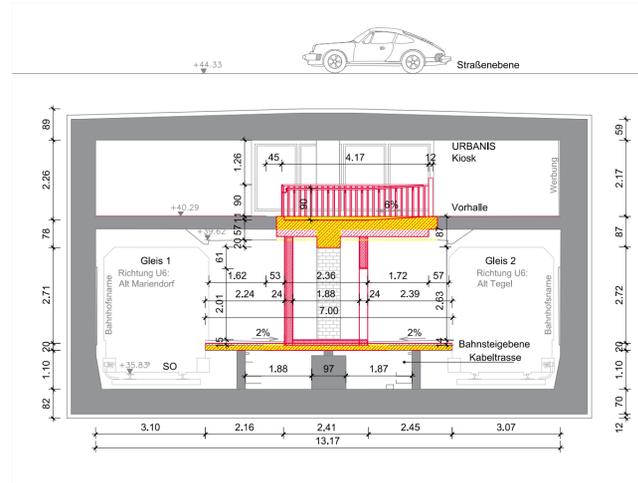


Schnitt A1 - A1

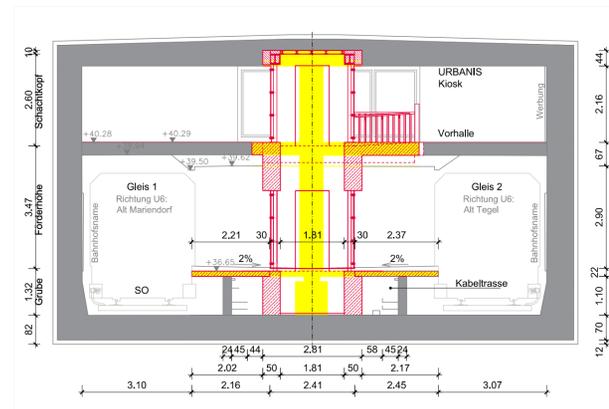

Schnitt A - A

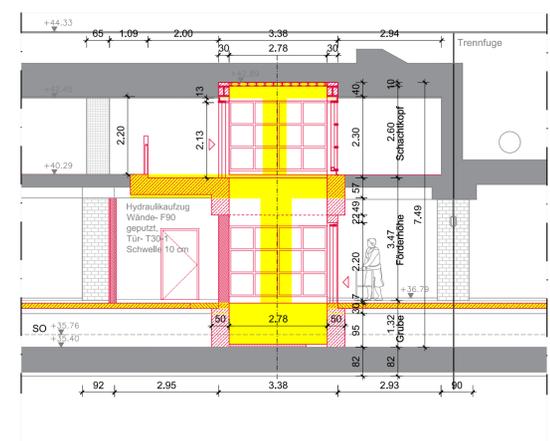

Schnitt B - B

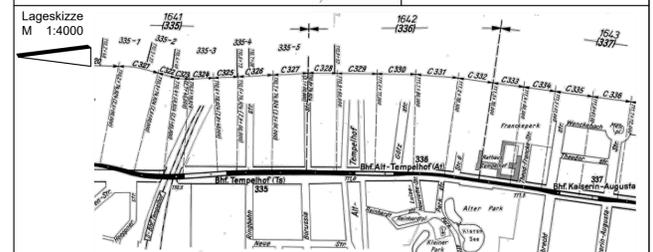

Zg.-Nr. At_PG003	Planungsphase <b>Plangenehmigung</b>
Dateiname	Projekt <b>U-Bhf Alt-Tempelhof (At) Barrierefreier Ausbau</b>
Maßstab 1:100, 1:20	
Blattgröße DIN A1	Bauteil <b>Aufzug 2 Grundrisse, Schnitte, Details</b>
Projekt-Nr. A27331	
Bauwerksb. 1642 (336)	Bauwerksnr. C329-330
	Bahnhof Alt-Tempelhof (At)
	Linie <b>U6</b>