



Längsschnitt LS
M1:200

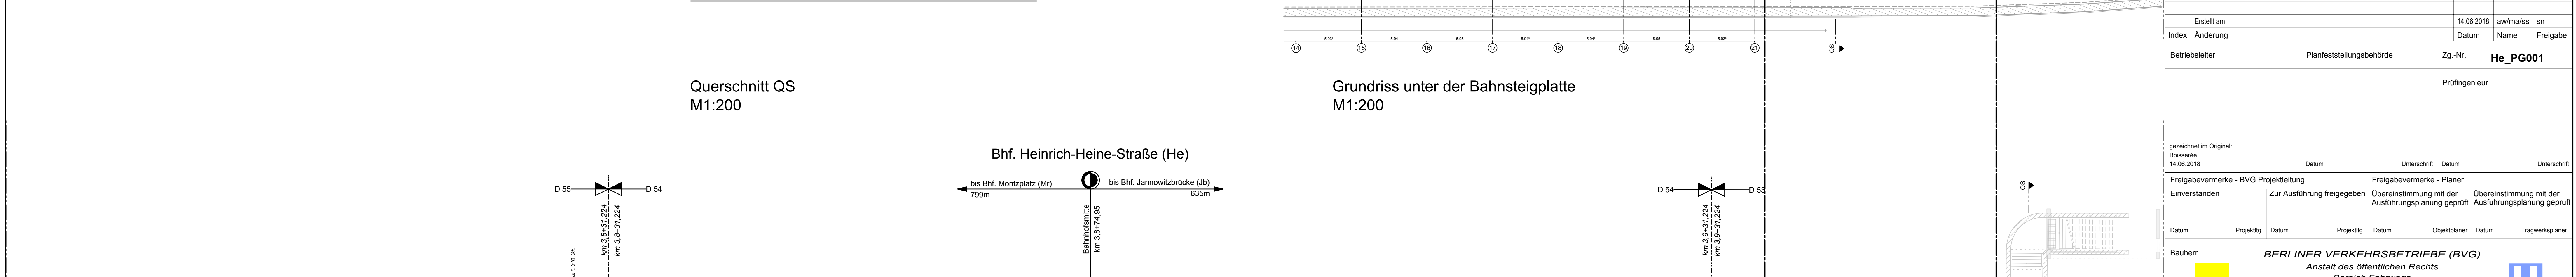

Grundriss unter der Bahnsteigplatte
M1:200

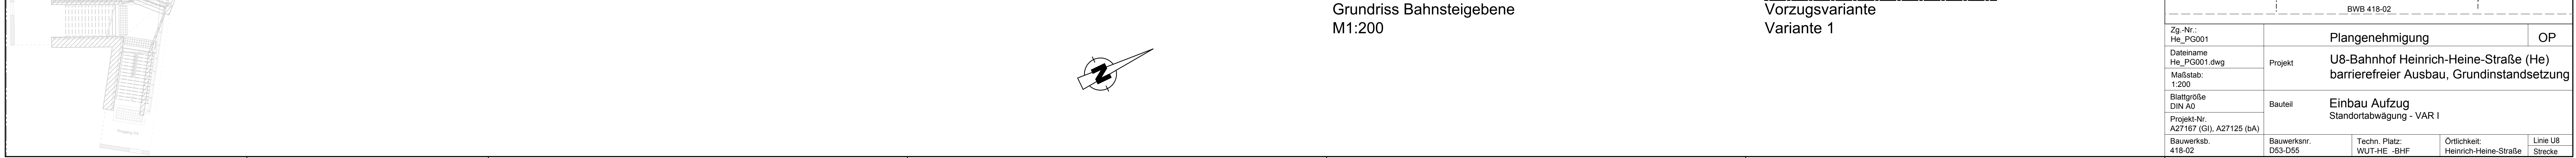

Vorzugsvariante
Variante 1

[illegible]

Grundwasserstand (zeHGW) = +32,60 m ü.NHN lt. Senatverwaltung für Stadtentwicklung und Umwelt.
Im November 2015 lag der GW-Stand im nördl. Grundstücksbereich bei etwa NHN+31,90m und im südl. Bereich bei etwa NHN+31,70m.

-	Erstellt am					14.06.2018		aw/mal/ms		an	
Index	Änderung					Datum		Name		Freigabe	
Betriebsleiter		Planfeststellungsbehörde				Zg.-Nr.		He_PG001			
								Prüfungsneider			
gezeichnet im Original: Boisserre 14.06.2018		Datum		Unterschift		Datum				Unterschift	
Freigabevermerke - BVG Projektleitung		Freigabevermerke - Planer									
Einverständen		Zur Ausführung freigegeben		Übereinstimmung mit der Ausführungsplanung geprüft		Übereinstimmung mit der Ausführungsplanung geprüft					
Datum	Projektgt.	Datum	Projekttgt.	Datum	Objektplaner	Datum	Tragwerksplaner				
Bauherr											
BERLINER VERKEHRSBETRIEBE (BVG) Anstalt des öffentlichen Rechts Bereich Fahrwege Bautechnische Anlagen											
BVG		U									
Für die Richtigkeit der Planungsunterlagen verantwortlich:											
Auftragnehmer/Planverfasser				Die Übereinstimmung der Zeichnung mit der Ausfertigung wird bestätigt. Für den Auftraggeber (siehe Bauteilzeichnung)							
art + design architekturbüro für urbane bauen und wohnen chloewenhöfe 103 · 10115 berlin · tel.(030) 440015				Für den Auftraggeber (Bauleiter)							
Datum: 19.12.2017		Unterschift		Datum		Unterschift					
Lageskizze											
BWV 418-02											
Zg.Nr.: He_PG001		Plangenehmigung								OP	
Dateiname He_PG001.dwg		Projekt		U8-Bahnhof Heinrich-Heine-Straße (He) barrierefreier Ausbau, Grundstandsetzung							
Maßstab: 1:200											
Blattgröße DIN A4		Bauteil		Einbau Aufzug Standortabwägung - VAR I							
Projekt-Nr.: A27167 (GU), A27125 (BA)											
Bauwerksb. 418-02		Bauwerksnr. DS3-D55		Techn. Platz: WUT+HE -BHf		Örtlichkeit: Heinrich-Heine-Straße		Linie UB Strecke			