




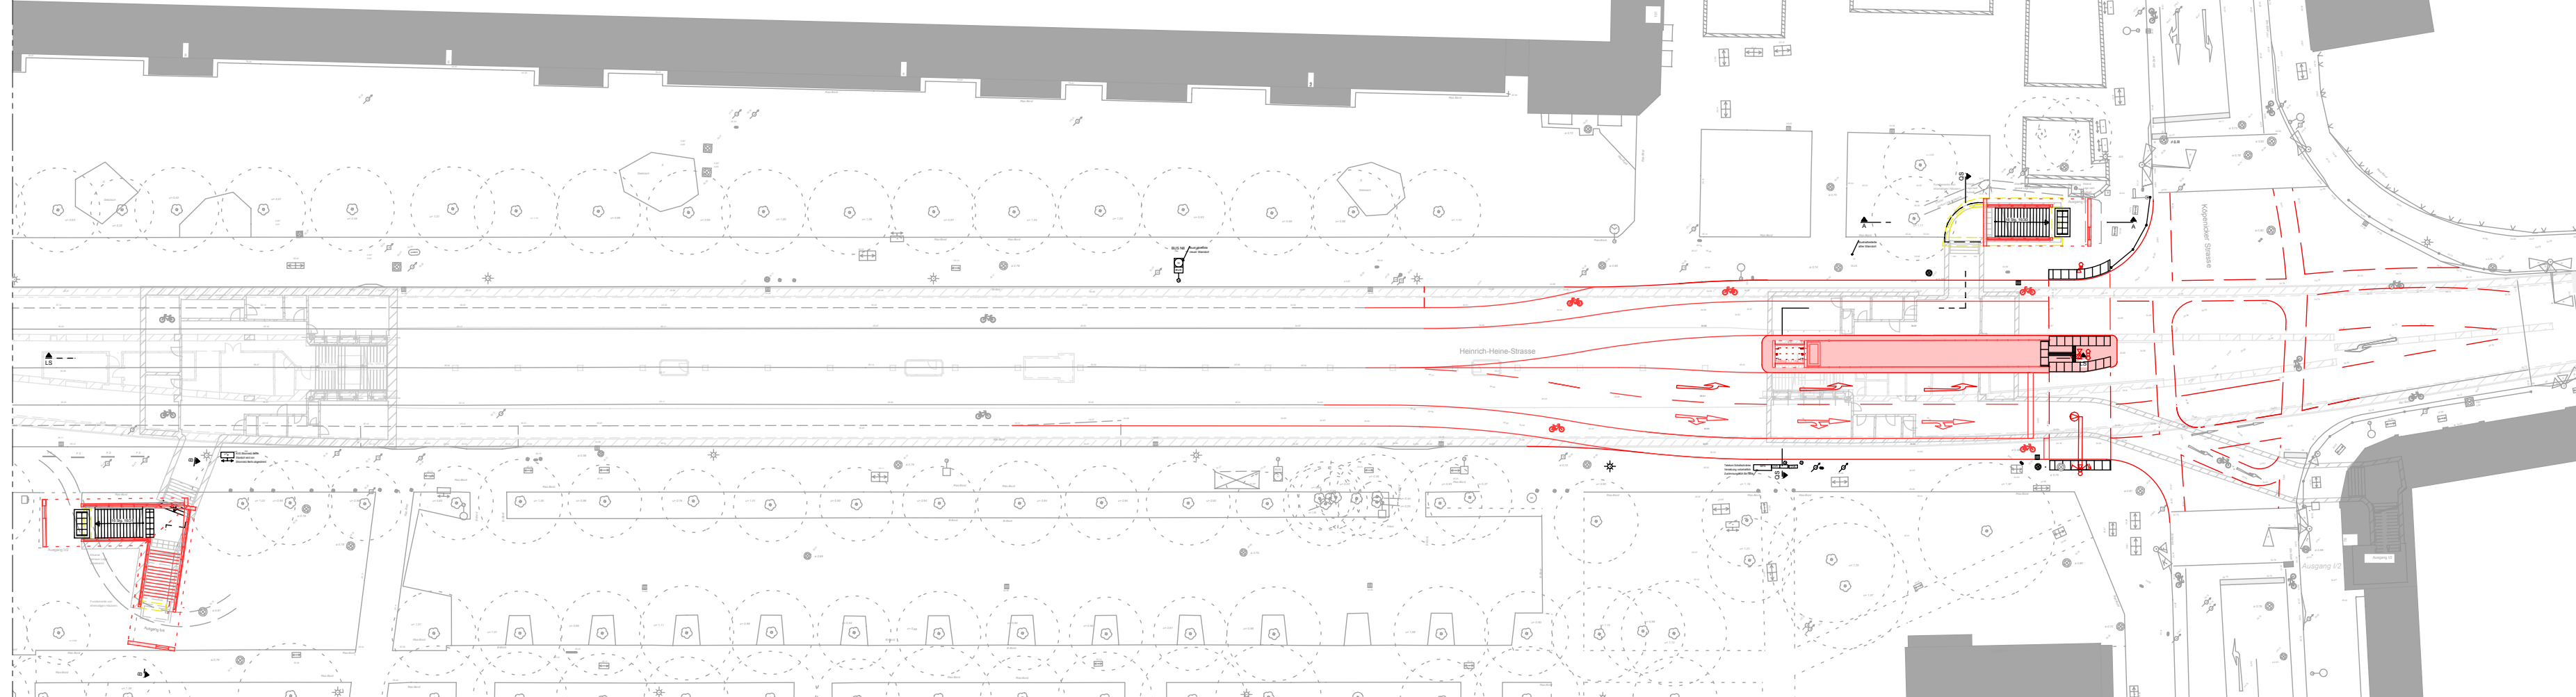


Übersicht Heinrich-Heine-Straße
M1:500

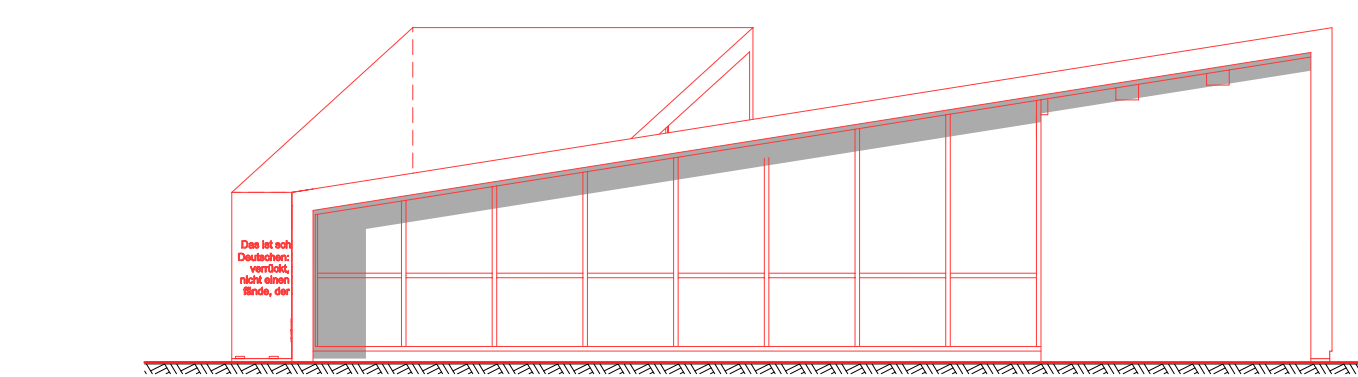

Ansicht West
M1:100

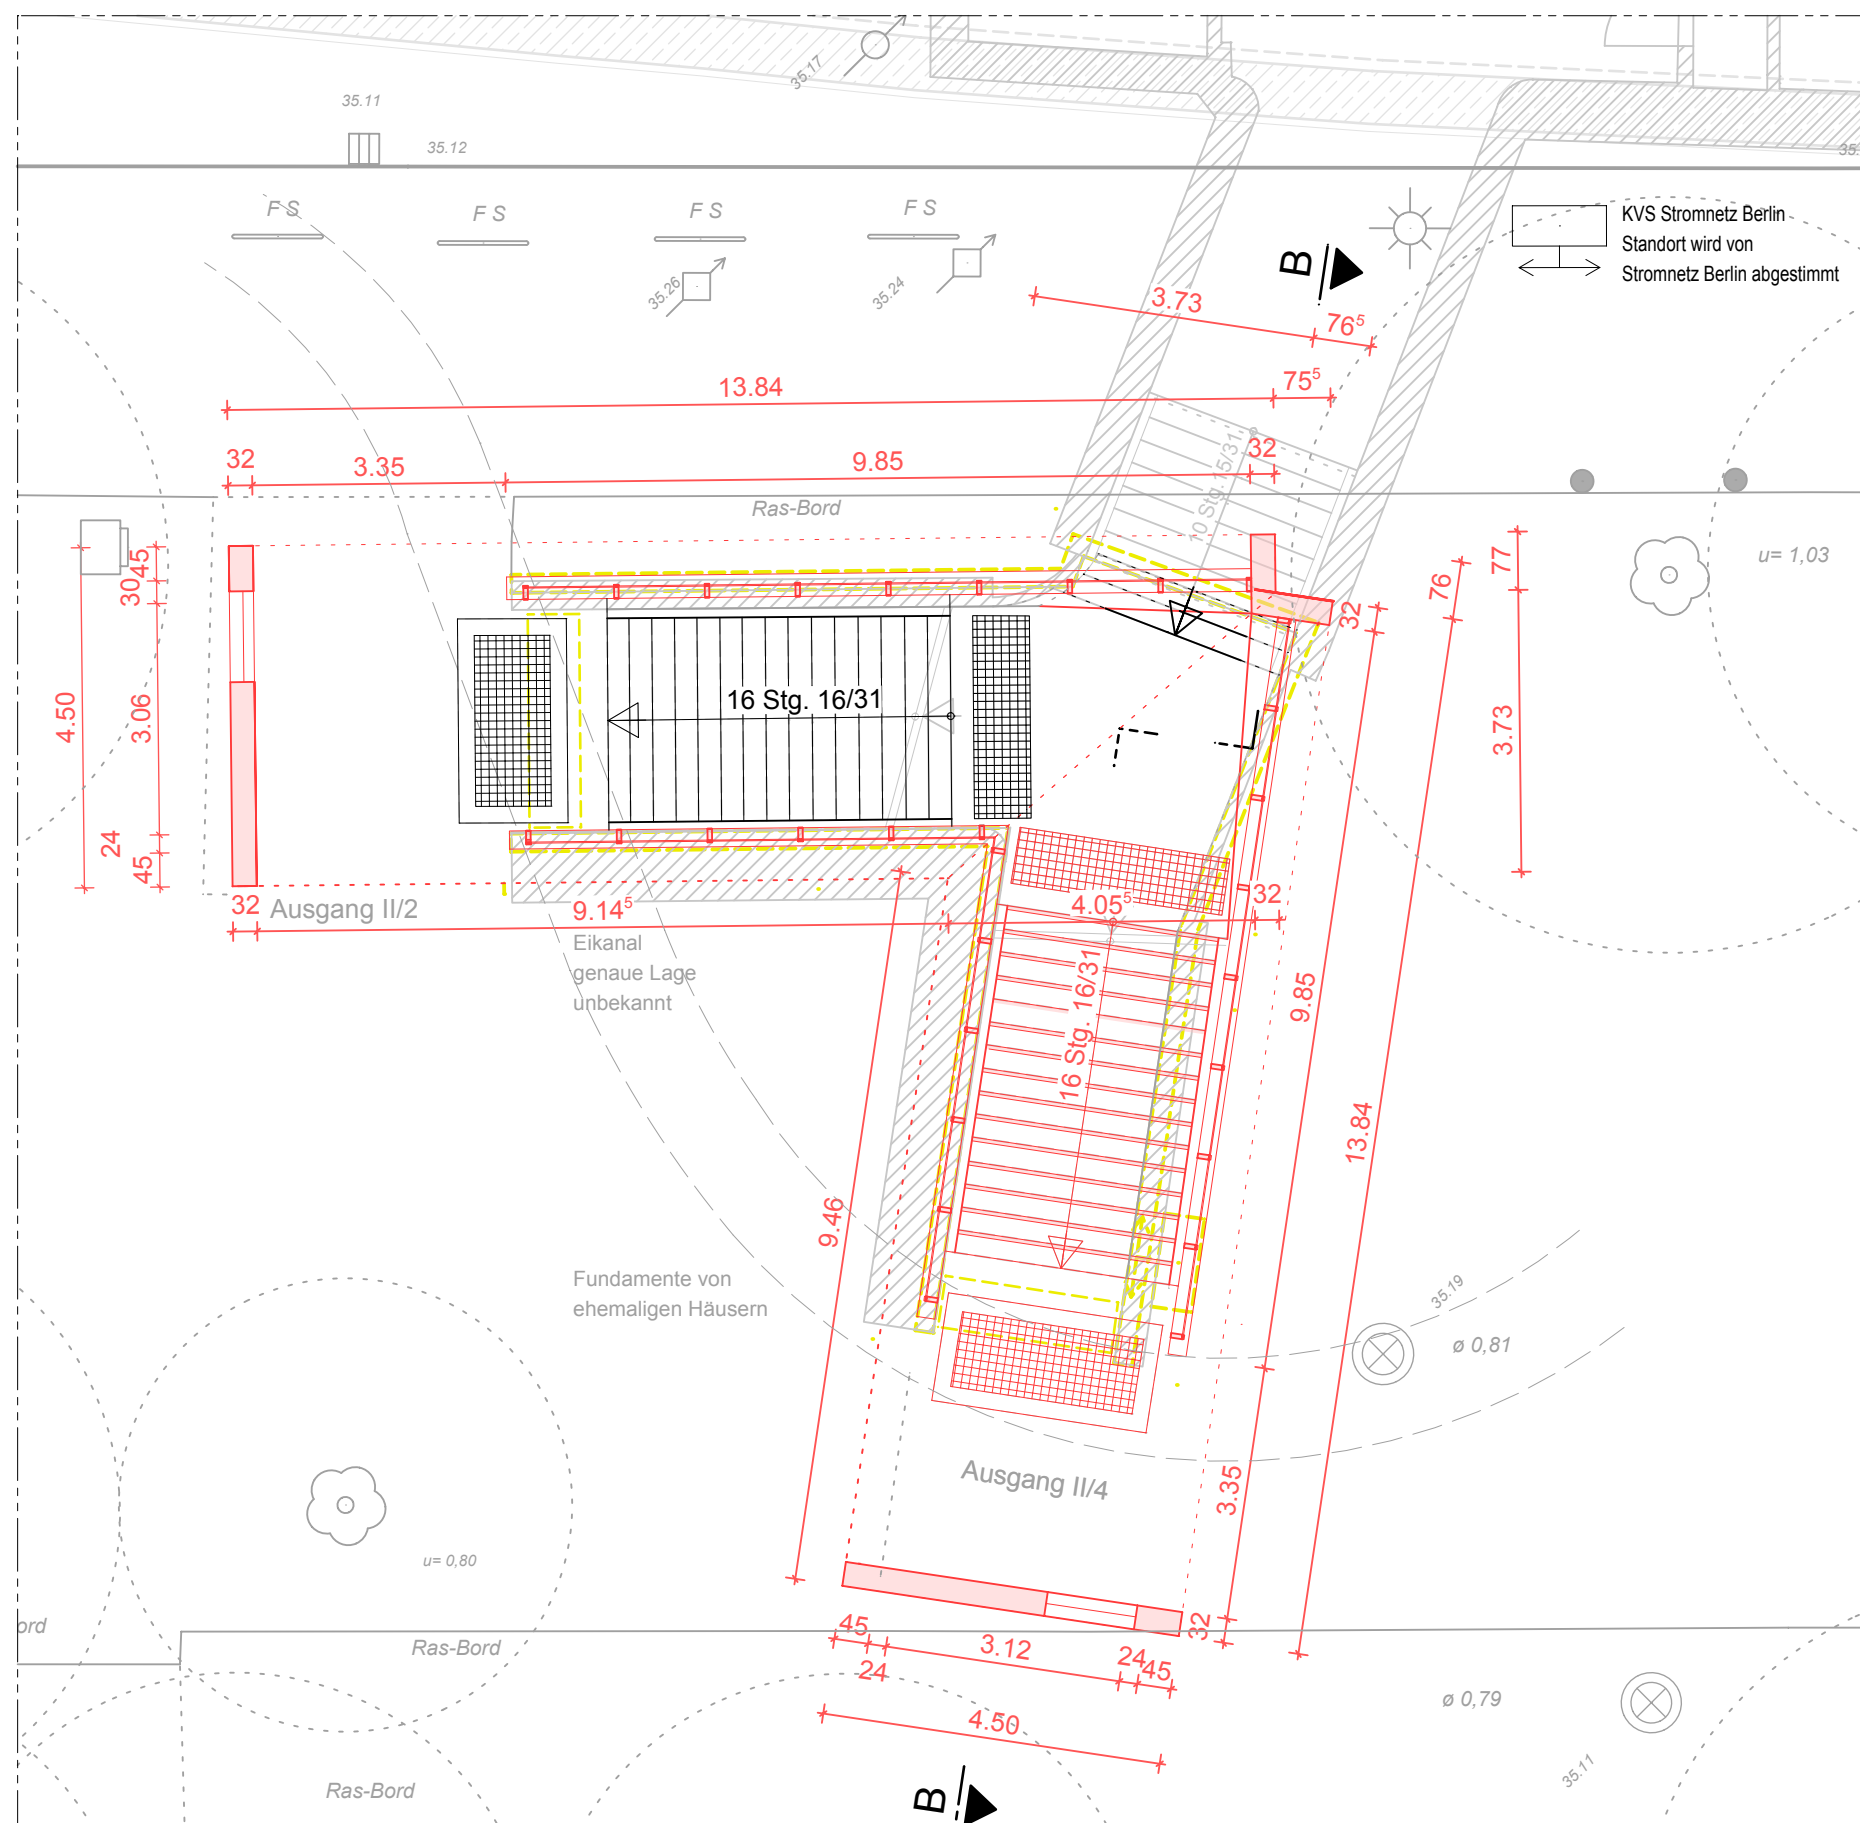


Grundriss Straße - Ausgang Süd
M1:100

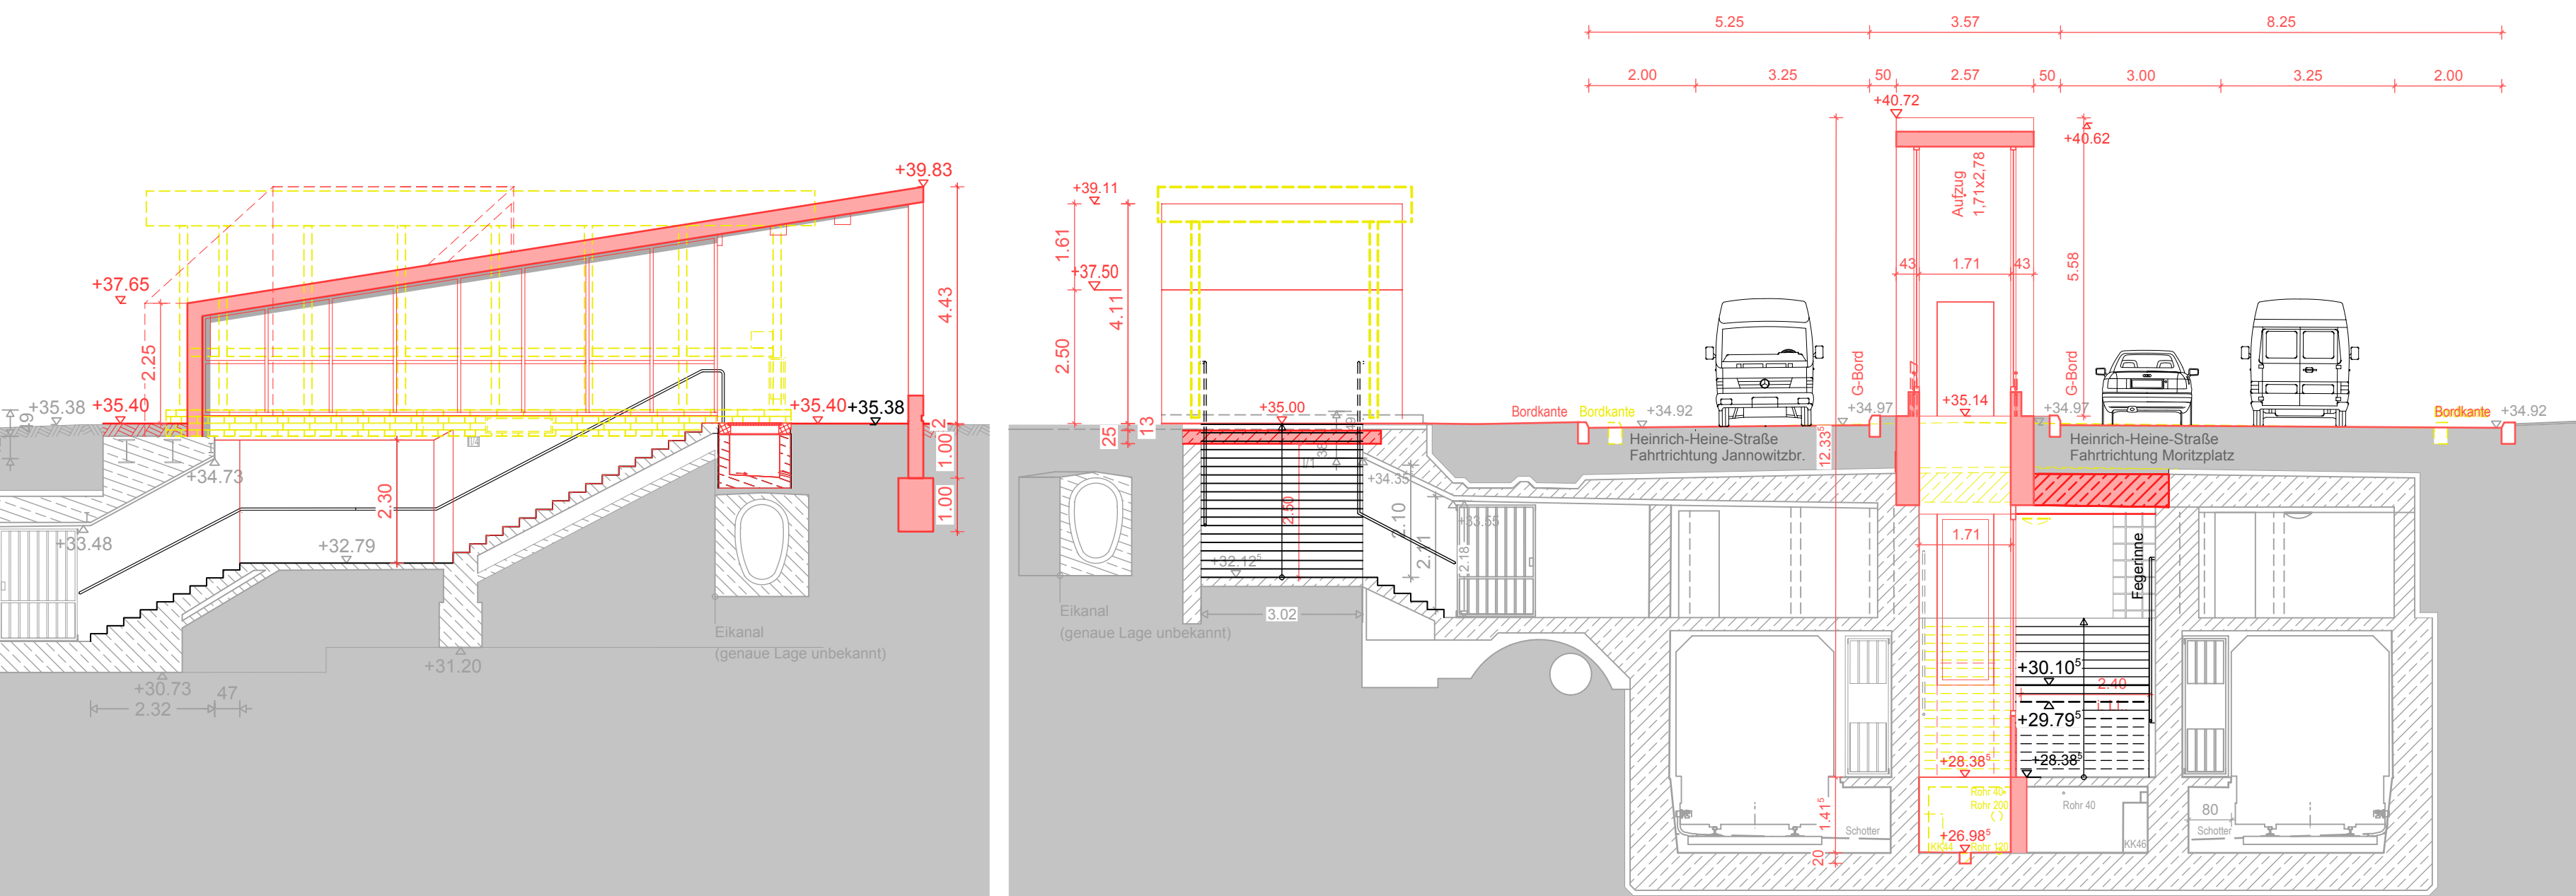


Schnitt B, Ausgang II/4
M1:100

Querschnitt QS
M1:100

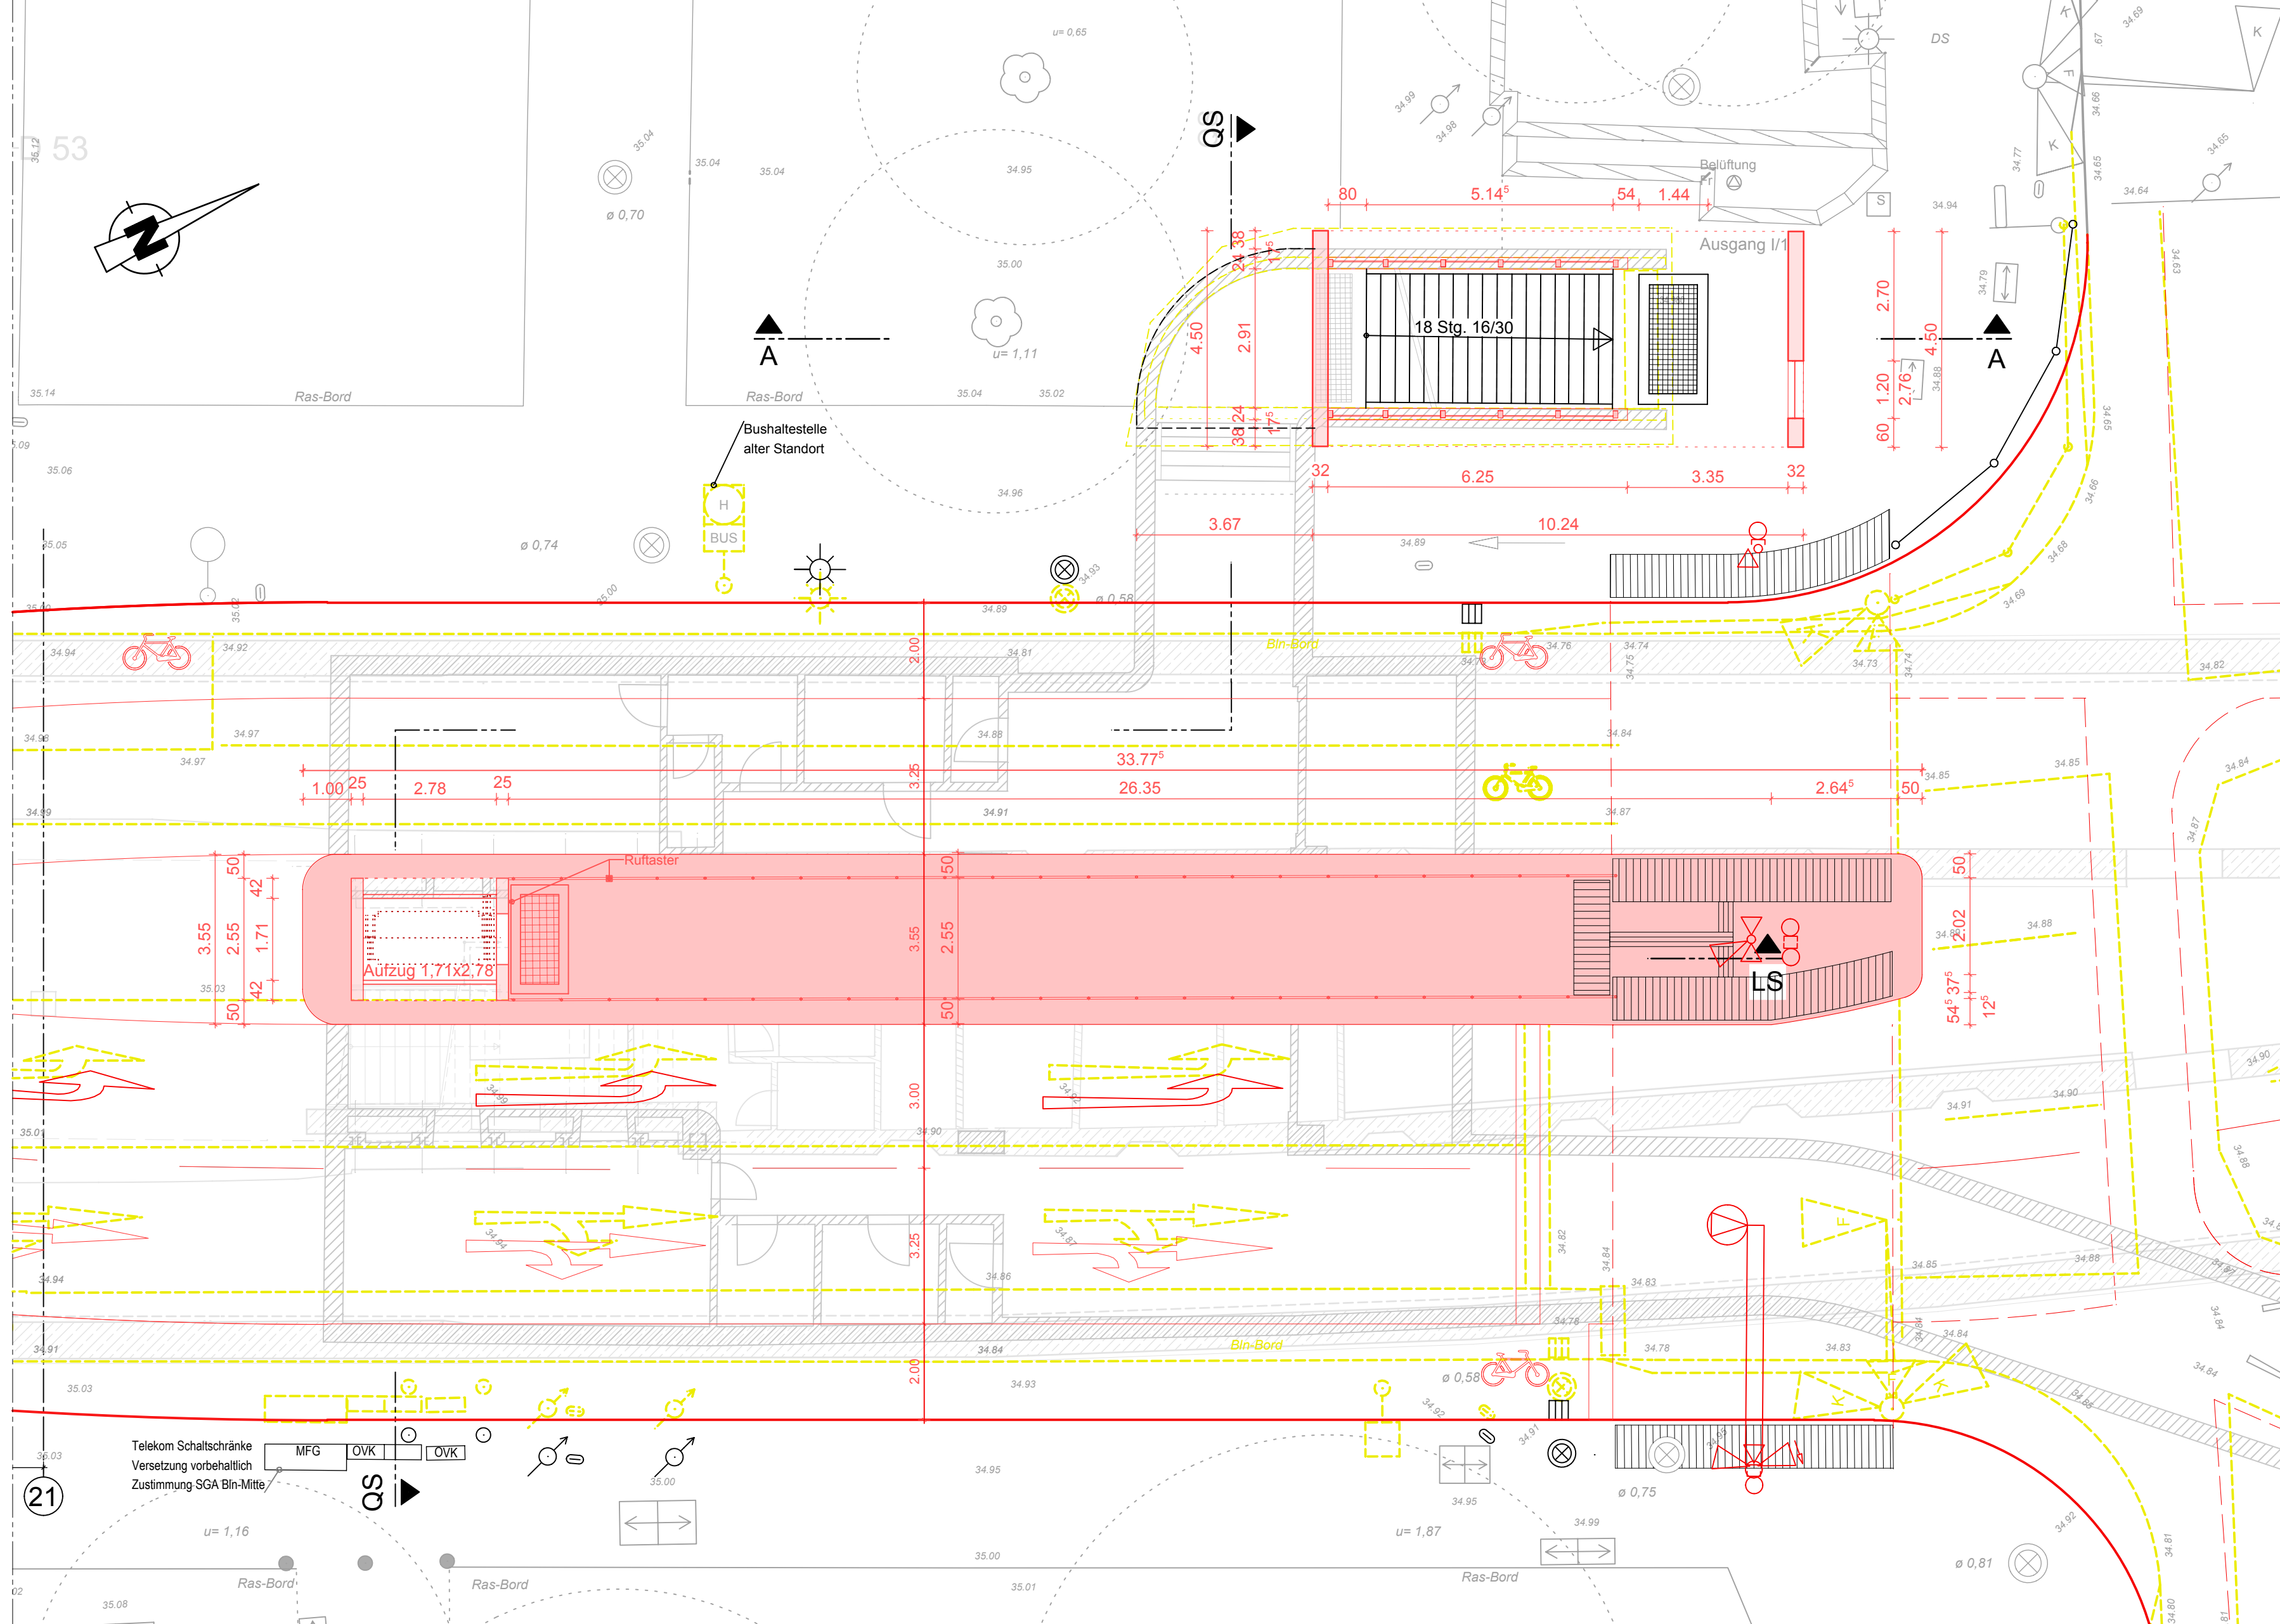


Grundriss Straße, M1:100

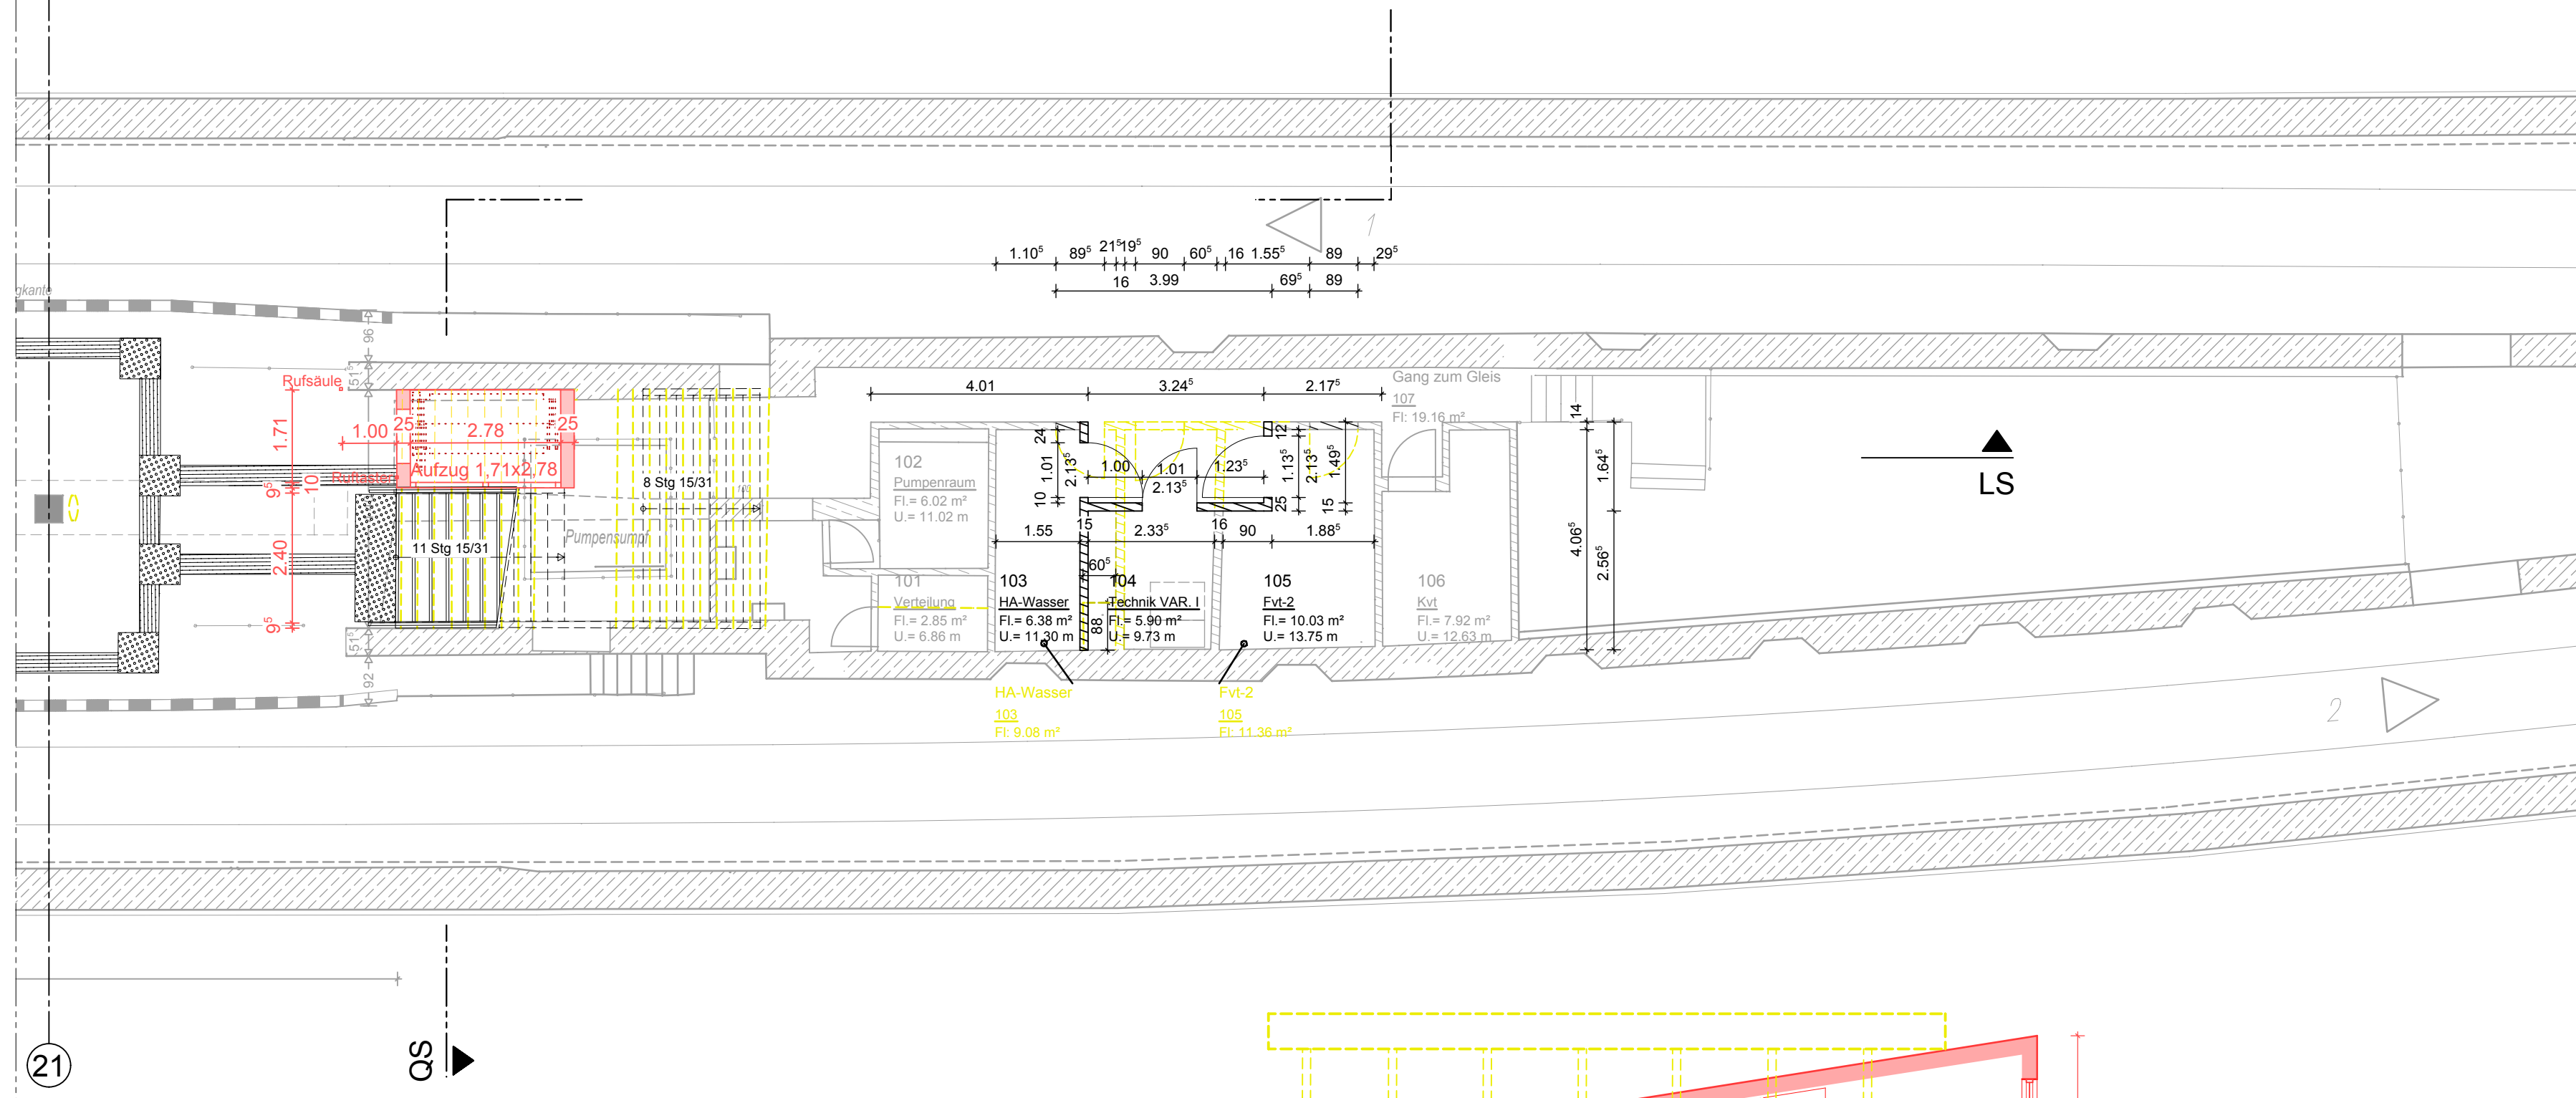

Grundriss Bahnsteigebene, M1:100

Schnitt A, Ausgang I/1
M1:100

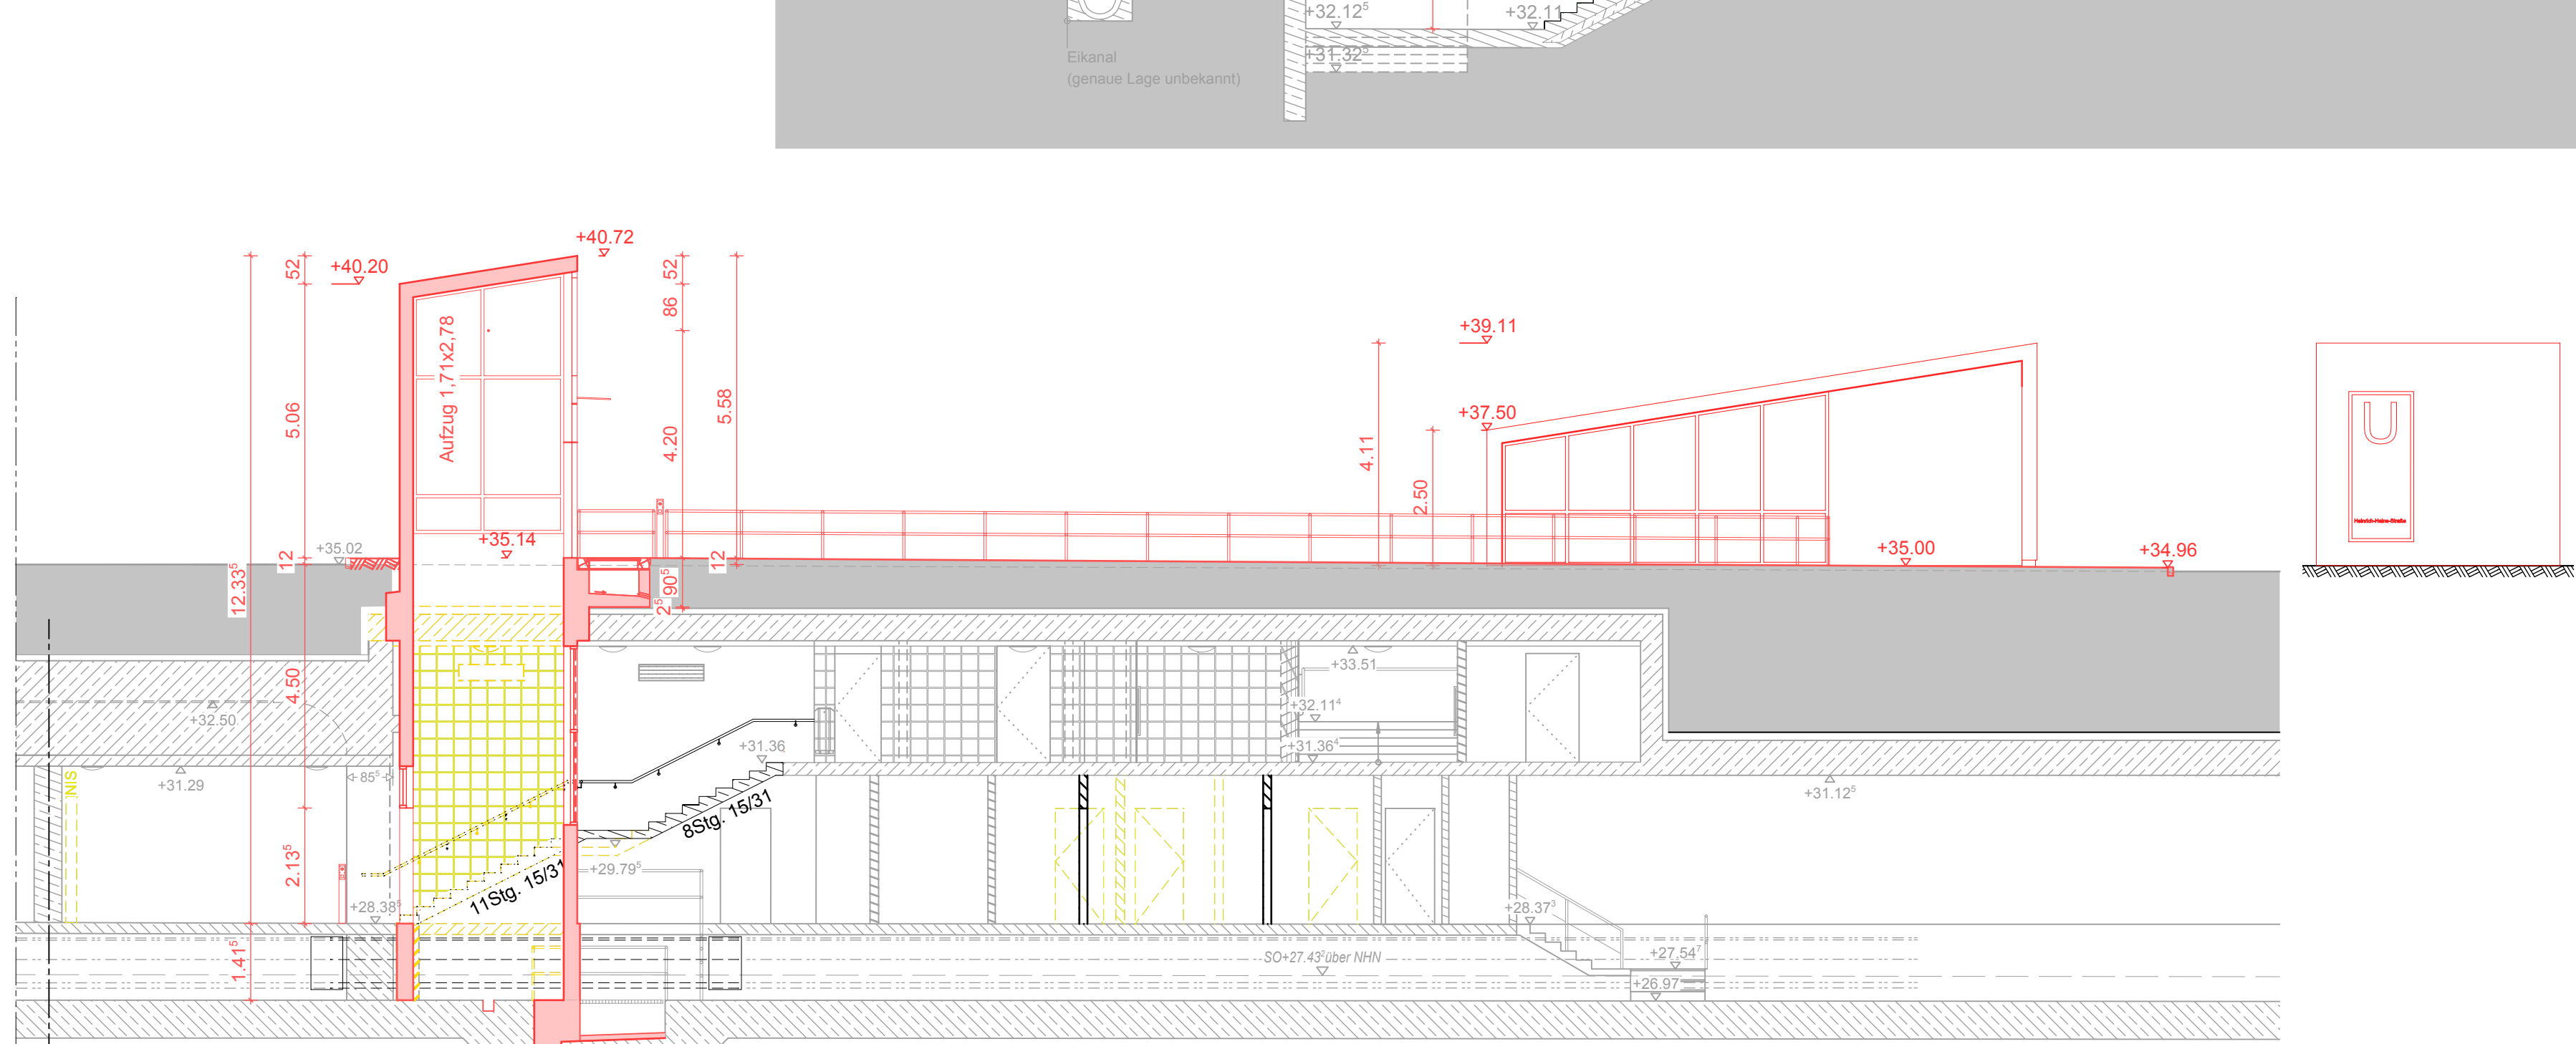

Längsschnitt LS I
M1:100

Ostansicht
Ausgang I/1


[illegible][illegible]

Legende:

-  Africa
-  New
-  Planning Director
- 

Grundwasserstand (zeHGW) = +32,60 m ü.NHN lt. Senatverwaltung für Stadtentwicklung und Umwelt.
Im November 2015 lag der GW-Stand im nördl. Grundstücksbereich bei etwa NHN+31,90m und im südl. Bereich bei etwa NHN+31,70m.

Neue Standorte Straßeneinbauten gem. Verkehrsplanung

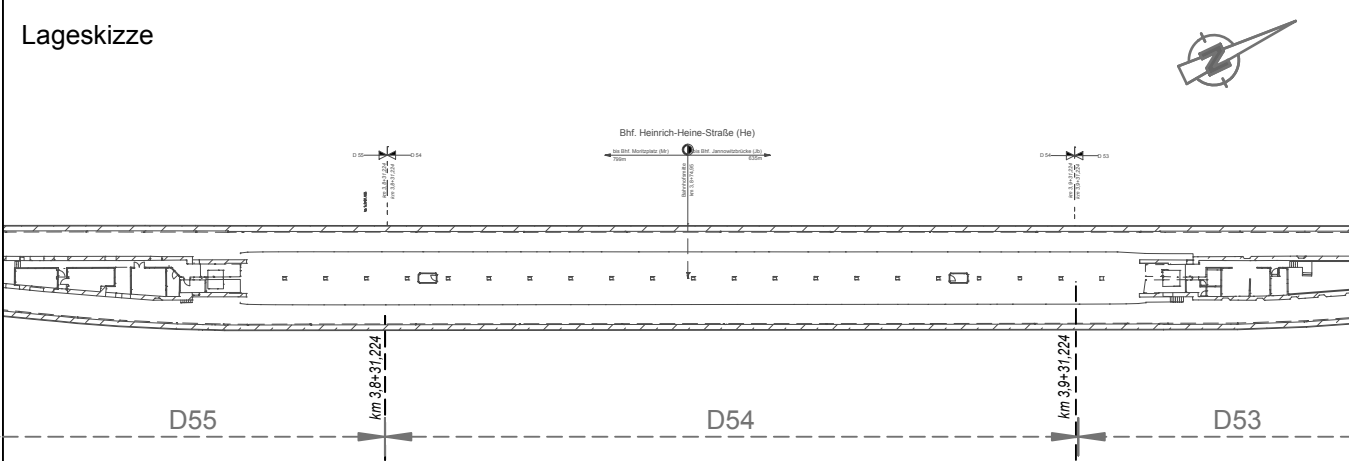-	Erstellt am	14.06.2018				awima/ss	an
Index	Änderung	Datum				Name	Freigebe
Betriebsleiter		Planfeststellungsbehörde		Zg.-Nr.		He_PG003	
				Prüfingenieur			
gezeichnet im Original: Bossiere 14.06.2018		Datum		Unterschrift		Datum	
Freigabevermerke - BVG Projektteilung		Freigabevermerke - Planer		Übereinstimmung mit der Ausführungsplanung geprüft			
Einverstanden		Zur Ausführung freigegeben		Übereinstimmung mit der Ausführungsplanung geprüft			
Datum	Projektig	Datum	Projektig	Datum	Objektplaner	Datum	Tragwerksplaner
Bauherr		BERLINER VERKEHRSBETRIEBE (BVG) <i>Anstalt des öffentlichen Rechts</i> <i>Bereich Fahrwege</i> <i>Bautechnische Anlagen</i>					
							
Für die Richtigkeit der Planungsunterlagen verantwortlich: Auftragnehmer/Planverfasser				Die Übereinstimmung der Zeichnung mit der Ausführung wird bestätigt Für den Auftraggeber (siehe Baueigenzeichnung)			
 architektonische Planung für urbane Räume und Kommunen Oranienburger Tor 103-10115 Berlin · Tel.(030) 4402018				Für den Auftraggeber (Baueigen)			
Datum: 19.12.2017		Unterschrift		Datum		Unterschrift	
Lageskizze							
Zg.-Nr.: He_PG003		Planungsphase: Plangenehmigung					OP
Datenname: He_PG003.dwg		Projekt		U8-Bahnhof Heinrich-Heine-Straße (He) barrierefreier Ausbau, Grundinstandsetzung			
Maßstab: M1:100 - 1:500							
Blattgröße: DIN A3		Bauteil		Einbau Aufzug Grundrisse & Schnitte - VAR I - Nord			
Projekt-Nr.: A21767 (GII), A21725 (BA)		Baueverknr.: D53-D55		Techn. Platz: WUT -HE -BHF		Ortlichkeit: Heinrich-Heine-Straße	
Bauwerknr.: 418-02						Linie U8 Streck	