


Anschluss Blatt 4
km 0+795

Bauende
km 0+920,483

- Planung**
- neue befestigte Fläche mit Nebenanlagen
- Verwaltung**
- Gemarkungsgrenze
 - Flurgrenze
 - Flurstücksgrenze mit Nummer
 - 459
 - Straßenbegrenzungslinie Bestand
 - Straßenbegrenzungslinie Bestand -> aufzuheben infolge Neuplanung
 - Straßenbegrenzungslinie geplant
 - Straßenbegrenzungslinie geplant -> aufzuheben infolge Neuplanung
 - Straßenbegrenzungslinie neu
 - Planfeststellungsgrenze

Nr.	Art der Änderung	Datum	Bearbeiter	Vorhabenträger

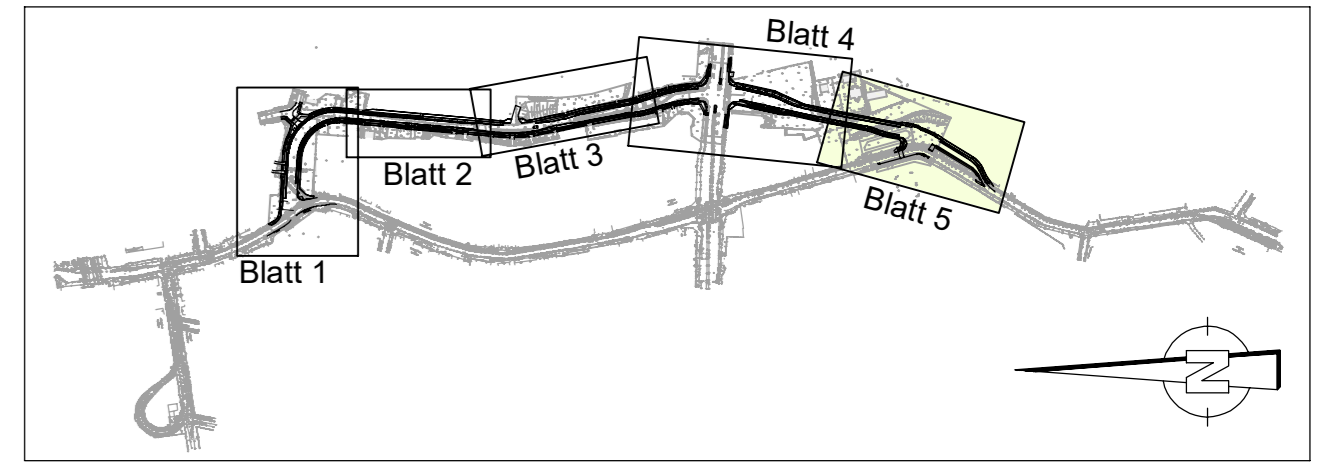

Grundplan: Senatsverwaltung für Stadtentwicklung und Wohnen, Abteilung III Geoinformation und Vermessung, Referat III D - Lageplan: Söldner 88, Höhenbezug: DHHN 1916

<p>VIC Plänen und Beraten GmbH Bauwerkstraße 12 14469 Potsdam Tel: 0331 74 98 300 Fax: 0331 74 98 200 E-Mail: info@vic-berlin.de</p>	bearbeitet:	28.04.23	Name	MGU
	aufgestellt:	28.04.23		HFr
	geprüft:			IST

<p>Senatsverwaltung für Umwelt, Mobilität, Verbraucher- und Klimaschutz Abteilung V - Tiefbau</p>		bearbeitet:	28.04.23	Name	Standke
		aufgestellt:	28.04.23		Standke
		geprüft:	28.04.23		Franko

Planfeststellung

<p>Neue Straßenverbindung Straße An der Schule Bozirk Marzahn-Hellersdorf Lageplan Widmung</p>	<p>Unterlage: 12 Blatt: 5 Maßstab: 1:250 Format: 151,0 x 51,0</p>
<p>Antragsteller: Senatsverwaltung für Umwelt, Mobilität, Verbraucher- und Klimaschutz, Abteilung V - Tiefbau</p> <p>gez. Franke</p> <p>Berlin, den 28.04.2023</p> <p>Anhörungsbehörde:</p>	<p>Der Plan hat vom 2023 bis zum 2023 öffentlich ausliegen.</p> <p>Anhörungsbehörde:</p> <p>Berlin, den 20</p> <p>Planfeststellungsbehörde:</p> <p>Berlin, den 20</p>

erstellt: 14.05.19
Blatt: 27.04.23
Projekt: Str. An der Schule - Maßstab: 1:250
Datei: 002_S_Lageplan_EP_P1_T
Druckart: U12_E_P_M2_DF
Bearbeiter: HFr