


Legende:

- Fahrbahn
- Pflaster
- Rasengleis
- Grünstreifen/Bäume/Parken/Liefen
- Gehweg
- Haltestelle
- Radweg
- Flurstücksgrenzen
- 458
510
Gleise
- privates Grundstück
- öffentliches Grundstück
- Gleise

Funktionsdarstellung,
kein Beschilderungs- oder Markierungsplan

Lage der Gleise (Gleisgeometrie)
wurde planerisch nicht vertieft

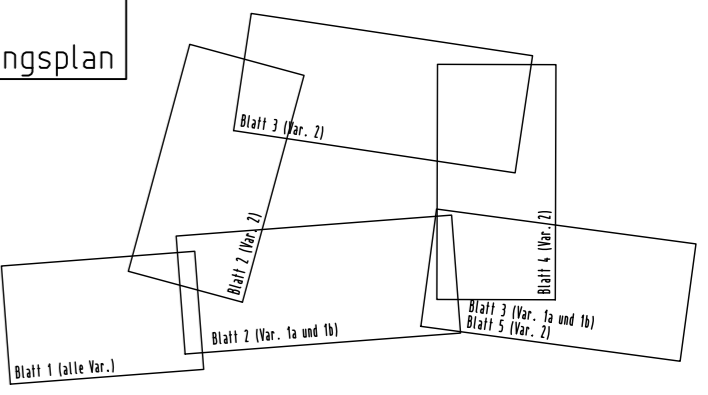

Nr.	Datum	Name	Änderung	Datum	Zeichen
Fachplaner:			Könnertitzstraße 31 01067 Dresden Tel. (0351) 48 2 31 00 Fax (0351) 48 2 31 09		
	bearbeitet			13.12.07	En/Bu/Zo/Bz
	gezeichnet			13.12.07	En/Bz
	geprüft			13.12.07	
Generalplaner:			Könnertitzstraße 31 01067 Dresden Tel. (0351) 48 2 31 00 Fax (0351) 48 2 31 09		
Vorhabenträger:			Senatsverwaltung für Stadtentwicklung Berlin Am Köllnischen Park 3 10179 Berlin		
Planungsphase:			Vorplanung		
Vorhaben:			Machbarkeitsstudie für eine neue Straßenverbindung zwischen der Hönower Straße nördlich S-Bahnhof Mahlsdorf und dem Hultschiner Damm in Höhe Rahnsdorfer Straße		
			Lageplan 2 Variante 2		
			Maßstab: 1:1000/100		