


Legende:

| | | | |
|--|---------------------------------------|--|-------------------------|
| | Fahrbahn | | Flurstücksgrenzen |
| | Pflaster | | privates Grundstück |
| | Rasengleis | | öffentliches Grundstück |
| | Grünstreifen/Bäume/ Parken/Liefern | | Gleise |
| | Gehweg | | |
| | Haltestelle | | |
| | Radweg | | |

Funktionsdarstellung,
kein Beschilderungs- oder Markierungsplan

Lage der Gleise (Gleisgeometrie)
wurde planerisch nicht vertieft

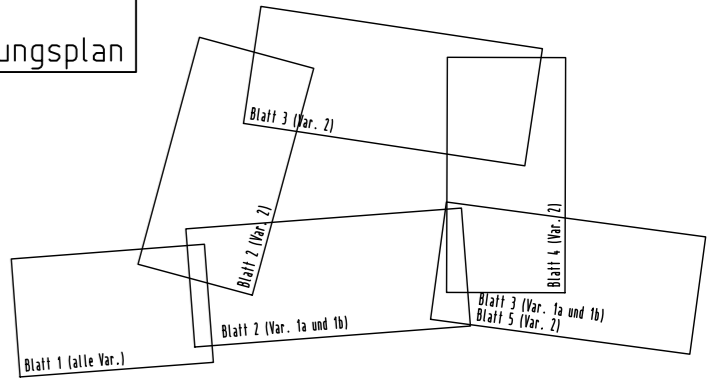

| Nr. | Datum | Name | Änderung | Datum | Zeichen |
|-----------------|------------|------|---|----------|-------------|
| Fachplaner: | | | Könnertitzstraße 31 01067 Dresden Tel. (0351) 48 2 31 00 Fax (0351) 48 2 31 09 | | |
| | bearbeitet | | | 13.12.07 | En/Bu/Zo/Bz |
| | gezeichnet | | | 13.12.07 | En/Bz |
| | geprüft | | | 13.12.07 | |
| Generalplaner: | | | Könnertitzstraße 31 01067 Dresden Tel. (0351) 48 2 31 00 Fax (0351) 48 2 31 09 | | |
| Vorhabenträger: | | | Senatsverwaltung für Stadtentwicklung Berlin Am Köllnischen Park 3 10179 Berlin | | |
| Planungsphase: | | | Vorplanung | | |
| Vorhaben: | | | Machbarkeitsstudie für eine neue Straßenverbindung zwischen der Hönower Straße nördlich S-Bahnhof Mahlsdorf und dem Hultschiner Damm in Höhe Rahnsdorfer Straße | | |
| | | | Lageplan 4 Variante 2 | | |
| | | | Maßstab: 1:1000/100 | | |