


Legende:

	Gehweg		Gleise
	Haltestelle		geplante Straßenbegrenzungslinie gemäß Bebauungsplan
	Radweg		Fahrradbügel
	Zufahrt		
	Begrünung		
	Gleisbegrünung		
	Stützenreihe DB AG		
	Aufstellflächen (Taxi, Rad, K+R, Lieferr)		

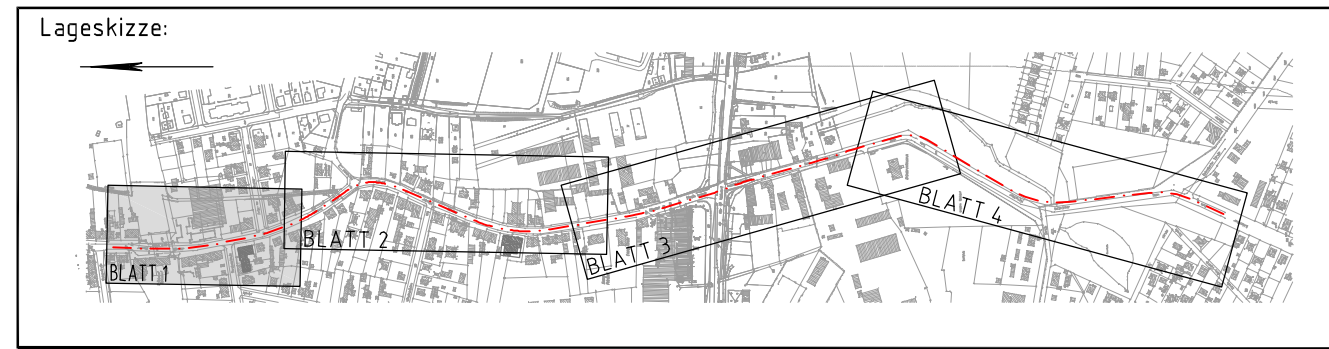

SPIEKERMANN BERATENDE INGENIEURE SPIEKERMANN AG Wichertstraße 14a 10439 Berlin Tel.: 030 446693-0 Fax: 030 446693-53	Datum	Zeichen	
	bearbeitet:	07/2009	Wappler
	gezeichnet:	07/2009	Berger
	geprüft:	07/2009	Wappler

Berlin, den 28.09.2009

Kartengrundlage: Alk-Daten Marzahn-Hellersdorf

Senatsverwaltung für Stadtentwicklung Abt. VII	Unterlage: 5.1
Straße: Hönowe Straße/Hultschiner Damm Ortsteil: Marzahn-Hellersdorf	Blatt Nr.: 1/4
	Reg. Nr.:

Machbarkeitsstudie Straßenbahnneue- und -ausbau Ortskern Mahlsdorf	Maßstab: 1 : 500/200	Lageplan Vorzugsvariante
	Blattgröße: 780 x 297	
Aufgestellt: Berlin, den.....	Dateinamencode: MS00LP01	

SPIEKERMANN S
 BERATENDE INGENIEURE
 PFAD: H. WICHERTSTRASSE 14A, 10439 BERLIN
 TEL: 030 446693-0, FAX: 030 446693-53
 WWW: WWW.SPIEKERMANN.COM
 AUFSTELLUNG: 23.09.2009 - VON BERGER