


Legende:

	Gehweg		Gleise
	Haltestelle		geplante Straßenbegrenzungslinie gemäß Bebauungsplan
	Radweg		Fahrradbügel
	Zufahrt		
	Begrünung		
	Gleisbegrünung		
	Stützenreihe DB AG		
	Aufstellflächen (Taxi, Rad, K-R, Lieferrn)		

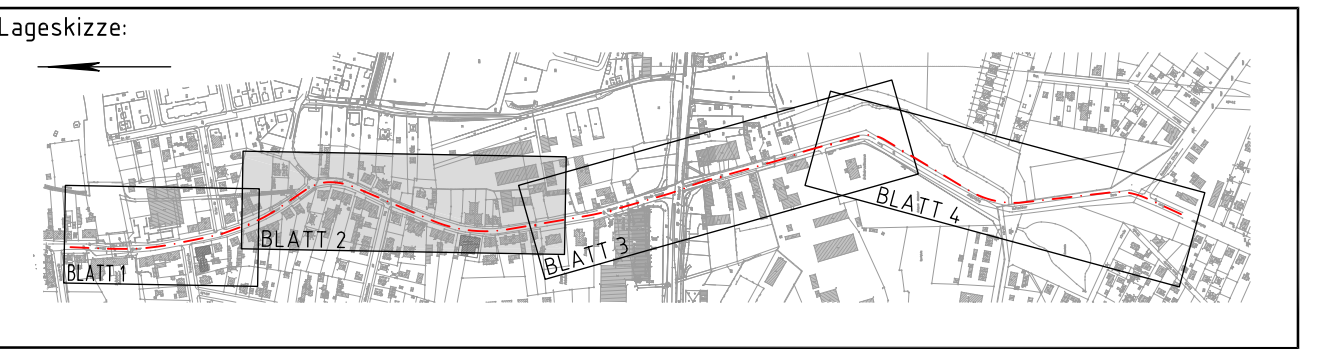

SPIEKERMANN BERATENDE INGENIEURE	Datum	Zeichen
	bearbeitet: 07/2009	Wappler
	gezeichnet: 07/2009	Berger
	geprüft: 07/2009	Wappler

SPIEKERMANN AG Tel.: 030 446693-0
 Wicherstraße 14a Fax: 030 446693-53
 10439 Berlin

Berlin, den 28.09.2009

Kartengrundlage: Alk-Daten Marzahn-Hellersdorf

Senatsverwaltung für Stadtentwicklung Abt. VII	Unterlage: 5.1 Blatt Nr.: 2/4 Reg. Nr.:
--	---

Machbarkeitsstudie Straßenbahnneu- und -ausbau Ortskern Mahlsdorf	Maßstab: 1 : 500/200 Blattgröße: 1160 x 297 Dateinamencode: MS00LP02	Lageplan Vorzugsvariante
---	--	------------------------------------

Aufgestellt: Berlin, den:	
------------------------------	--