


- Legende:**
- Gehweg
  - Haltestelle
  - Radweg
  - Zufahrt
  - Begrünung
  - Gleisbegrünung
  - Stützenreihe DB AG
  - Aufstellflächen (Taxi, Rad, K-R, Liefern)
  - Gleise
  - geplante Straßenbegrenzungslinie gemäß Bebauungsplan
  - Fahrradbügel

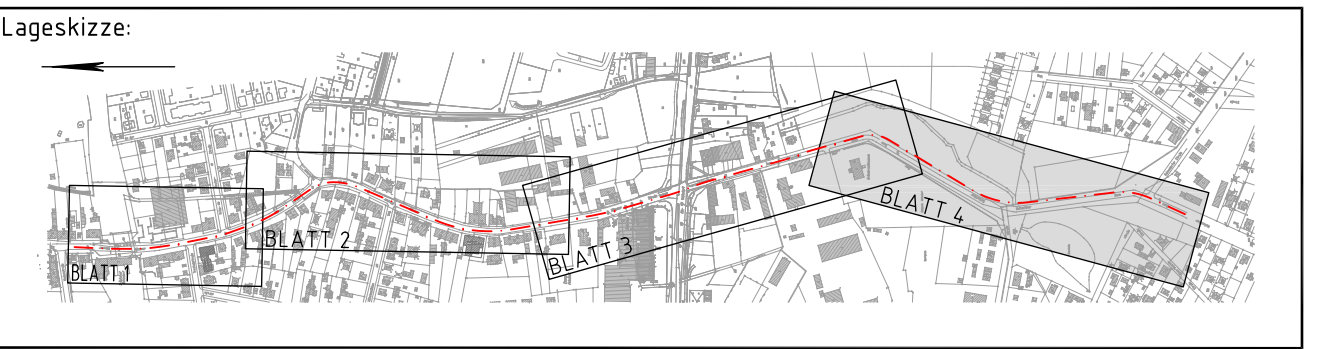

<b>SPIEKERMANN</b> BERATENDE INGENIEURE	Datum: 07/2009 Zeichen: Wappler	
	bearbeitet: 07/2009 gezeichnet: 07/2009 geprüf: 07/2009	
	Wappler	
	Berger	

Kartengrundlage: Alk-Daten Marzahn-Hellersdorf

Senatsverwaltung für Stadtentwicklung Abt. VII	Unterlage: 5.1 Blatt Nr.: 4/4 Reg. Nr.:
---	---

Machbarkeitsstudie Straßenbahn- und -ausbau Ortskern Mahlsdorf	Maßstab: 1 : 500/200 Blattgröße: 1364 x 297 Dateinamencode: MS00LP04	Lageplan Vorzugsvariante
--	--	-----------------------------

Aufgestellt:  
 Berlin, den \_\_\_\_\_