


- Legende:**
- Gleise Bestand
  - GAS Gasleitung
  - Fernmeldekabel Telekom
  - Fernmeldekabel Versatel
  - Elektrizitätskabel
  - BVG-Kabel
  - Schmutzwasserleitung
  - Schmutzwasserdruckleitung
  - Regenwasserleitung
  - Trinkwasserleitung

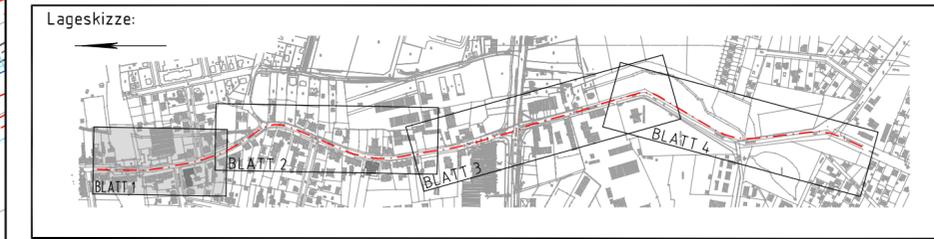

<b>SPIEKERMANN</b> BERATENDE INGENIEURE		Datum	Zeichen
		bearbeitet:	07/2009 Wappler
		gezeichnet:	07/2009 Berger
		geprüft:	07/2009 Wappler

Kartengrundlage: Alk-Daten Marzahn-Hellersdorf

Senatsverwaltung für Stadtentwicklung Abt. VII	Unterlage: 6.2 Blatt Nr.: 1/4 Reg. Nr.:
---	---

Machbarkeitsstudie Straßenbahnneu- und -ausbau Ortskern Mahlsdorf	Maßstab: 1 : 500	<b>Bestandslageplan</b> mit Leitungsbestand
	Blattgröße: 780 x 297	
	Dateinamencode: MS00BP01	

Aufgestellt: Berlin, den.....	
----------------------------------	--

SPIEKERMANN 5  
 BERATENDE INGENIEURE  
 PFA: H. HUBERTUSSTR. 14A, 10439 BERLIN  
 TEL: 030 446693-0 FAX: 030 446693-53  
 WWW.SPIEKERMANN.COM