


- Legende:**
- Gleise Bestand
 - Gasleitung
 - Fernmeldekabel Telekom
 - Fernmeldekabel Versatel
 - Elektrizitätskabel
 - BVG-Kabel
 - Schmutzwasserleitung
 - Schmutzwasserdruckleitung
 - Regenwasserleitung
 - Trinkwasserleitung

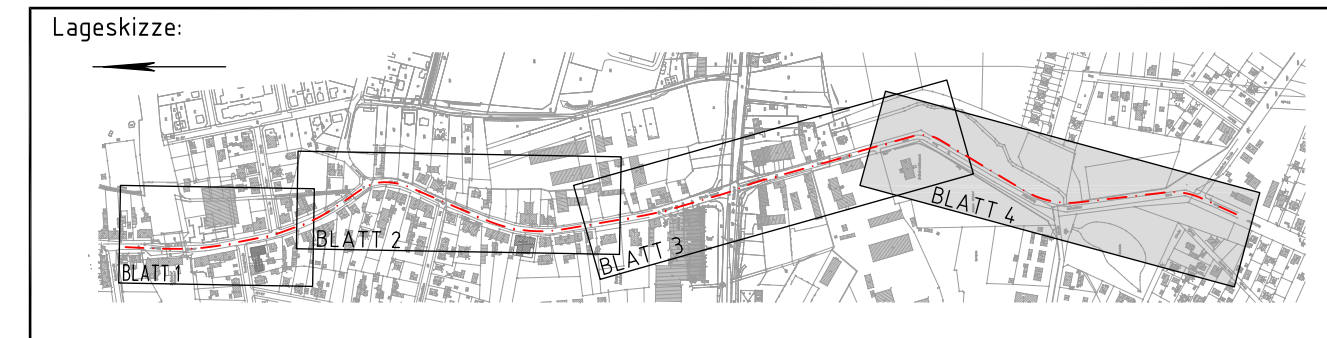

SPIEKERMANN BERATENDE INGENIEURE		Datum	Zeichen	
		bearbeitet:	07/2009	Wappler
		gezeichnet:	07/2009	Berger
		geprüft:	07/2009	Wappler

SPIEKERMANN AG Tel.: 030 446693-0 Fax: 030 446693-53 Berlin, den 27.07.2009
 Wichersstraße 14a 10439 Berlin

Kartengrundlage: Alk-Daten Marzahn-Hellersdorf

Senatsverwaltung für Stadtentwicklung Abt. VII	Unterlage: 6.2
Straße: Hönowers Straße/Hultschiner Damm	Blatt Nr.: 4/4
Ortsteil: Marzahn-Hellersdorf	Reg. Nr.:

Machbarkeitsstudie Straßenbahnneu- und -ausbau Ortskern Mahlsdorf	Maßstab: 1 : 500	Bestandslageplan mit Leitungsbestand
	Blattgröße: 1364 x 297	
	Dateinamencode: MS00BP04	

Aufgestellt: Berlin, den _____	

SPIEKERMANN S
 07/2009
 1364 x 297
 MS00BP04