

Planung

- Einschnittsböschung
- Mulde mit Fließrichtung/ Versickerungsmulde
- LBP-Maßnahmen (U 9.2)
- Fahrbahn (Asphalt) mit Achse
- Bankett
- Sicherheitsstreifen (Mosaikpflaster)
- Radweg (Asphalt)
- Gehweg (Betongelassen)
- gemeinsamer Geh- und Radweg
- Gehweg Richtungsfeld (taktile Platten)
- Parkstreifen (Betonsteinpflaster)
- Wirtschaftsweg
- Aufpflasterung
- Zufahrt (Betonsteinpflaster) mit Bordabsenkung
- Gehweg mit Zufahrt
- Dammböschung
- Entwässerungsgraben mit Fließrichtung
- Arbeitsraum/ Anpassungsbereich
- Baustelleneinrichtungsflächen

Sonstiges

- vorh. Baum
- Baumfällung
- Polster
- LSW
- gepl. Leuchte/ mit Ausrichtung

Verwaltung

- Gemarkungsgrenze
- Flurgrenze
- Flurstücksgrenze mit Nummer
- Hausnummer
- Straßenbegrenzungslinie geplant
- Planfeststellungsgrenze
- Rückbau
- FLM entfernen
- gepl. FLM


Entwässerung

- vorhanden
- geplant
- Straßenablauf mit Anschlussleitung
- gepl. R-Kanal

Neigungsbruchpunkt mit Angabe von Ausrichtungshalbmeser, Längsneigung und Abstand zum nächsten Neigungsbruchpunkt

Gradientenhochpunkt Gradiententiefpunkt Querneigung

114 Gehwegüberfahrt
Nr. Regelungsverzeichnis (U11)

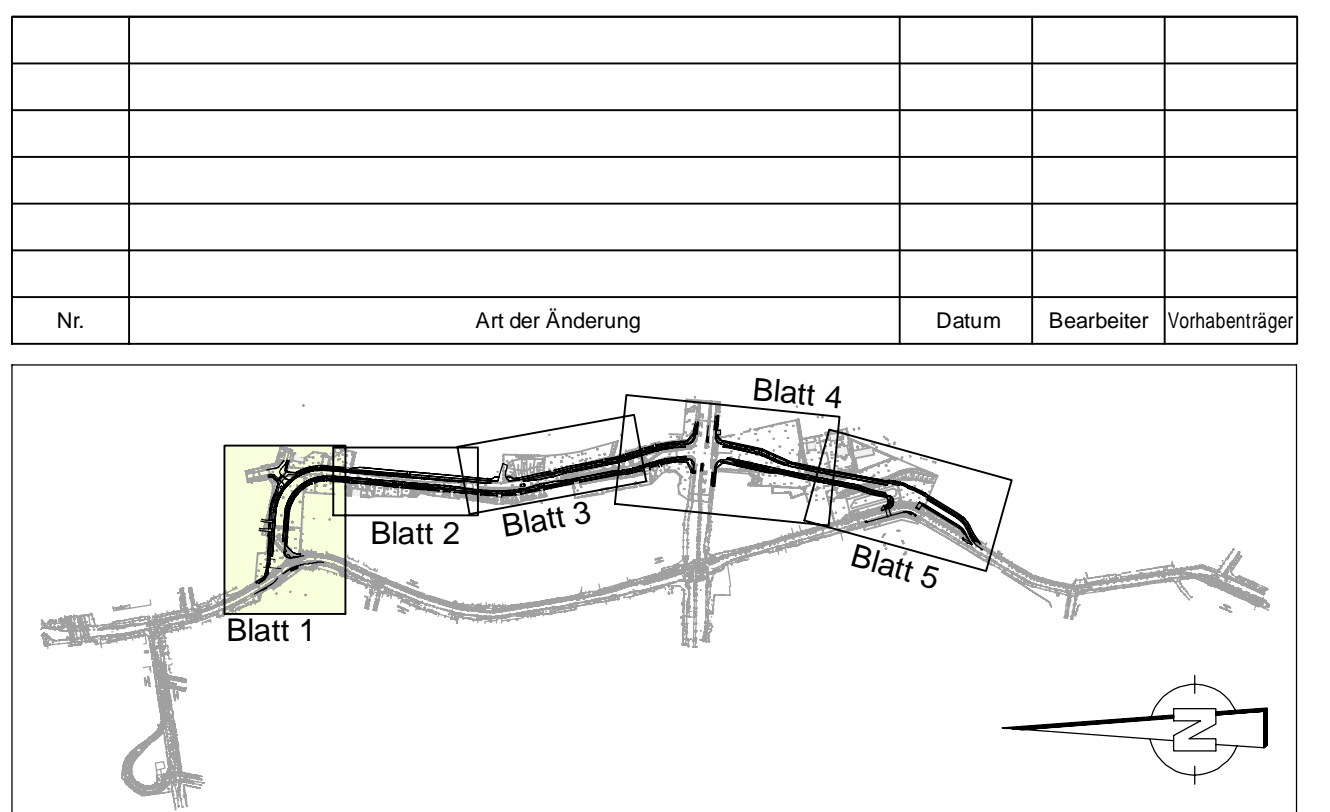

Grundplan: Senatsverwaltung für Stadtentwicklung und Wohnen, Abteilung III Geoinformation und Vermessung, Referat III D - Lageplan: Soldiner 88, Höhenbezug: DHHN 2016

Nr.	Art der Änderung	Datum	Bearbeiter	Vorbereitender

	VIC Plänen und Beraten GmbH Sauerstr. 12 14482 Potsdam Tel: 0331 74 96 200 Fax: 0331 74 96 202 E-Mail: info@vic-berlin.de	Datum	Name
		bearbeitet: 28.04.23	MGÜ
		aufgestellt: 28.04.23	HF
		geprüft: 28.04.23	IS

Senatsverwaltung für Umwelt, Mobilität, Verbraucher- und Klimaschutz Abteilung V - Tiefbau		Datum	Name
		bearbeitet: 28.04.23	Standke
		aufgestellt: 28.04.23	Standke
		geprüft: 28.04.23	Frankie

Planfeststellung

Neue Straßenverbindung Straße An der Schule Bezirk Marzahn-Hellersdorf	Unterslage: 5
Lageplan	Blatt: 1/5
	Maßstab: 1:250
	Format: 110,0 x 65,0

Antragsteller: Senatsverwaltung für Umwelt, Mobilität, Verbraucher- und Klimaschutz, Abteilung V - Tiefbau

Der Plan hat vom 2023 bis zum 2023 öffentlich ausgelegen.

gez. Franke

Antragsbehörde: Berlin, den 28.04.2023

Antragsbehörde: Berlin, den 2023

Antragsbehörde: Berlin, den 2023

Antragsbehörde: Berlin, den 2023