

Planung

- Einschnittsboschung
- Mulde mit Fließrichtung/
- Versickerungsmulde
- LBP-Maßnahmen (U 9.2)
- Fahrbahn (Asphalt) mit Achse
- Bankett
- Sicherheitstrennstreifen (Mosaikpflaster)
- Radweg (Asphalt)
- Gehweg (Betonplatten)
- gemeinsamer Geh- und Radweg
- Gehweg Richtungsfeld (taktile Platten)
- Parkstreifen (Betonsteinpflaster)
- Wirtschaftsweg
- Aufpflasterung
- Zufahrt (Betonsteinpflaster) mit Bordabsenkung
- Gehweg mit Zufahrt
- Dammboschung
- Entwässerungsgraben mit Fließrichtung
- Arbeitsraum/Anpassungsbereich
- Baustelleneinrichtungsfächen

Sonstiges

- vorh. Baum
- Baumfällung
- Polster
- LSW
- gepl. Leuchte/ mit Ausrichtung

Entwässerung

- vorhanden
- geplant
- Straßenablauf mit Anschlussleitung
- gepl. R-Kanal

Verwaltung


- Gemarkungsgrenze
- Flurgrenze
- Flurstücksgrenze mit Nummer
- Hausnummer
- Straßenbegrenzungslinie geplant
- Planfeststellungsgrenze
- Rückbau
- FLM entfernen
- gepl. FLM

Neigungsbrechpunkt
 mit Angabe von Ausrundungshalbmesser, Längsneigung und Abstand zum nächsten Neigungsbrechpunkt

Gradientenhochpunkt
Gradiententiefpunkt
 Querneigung

114 Gehwegüberfahrt
 Nr. Regelungsverzeichnis (U11)

Nr.	Art der Änderung	Datum	Bearbeiter	Vorhabenträger

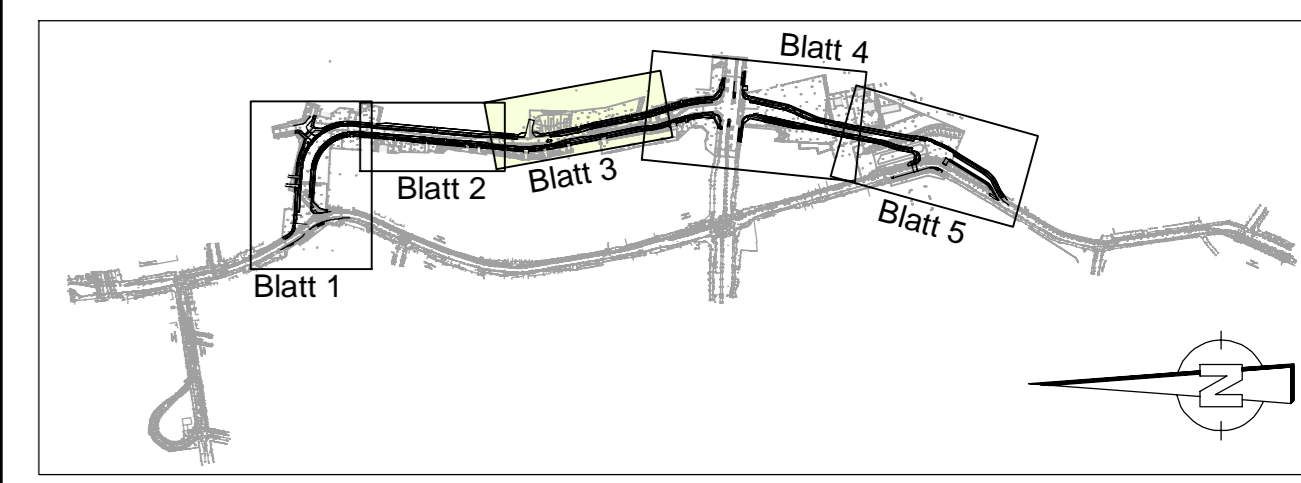

Grundplan: Senatsverwaltung für Stadtentwicklung und Wohnen, Abteilung III Geoinformation und Vermessung, Referat III D -
 Lagesystem: Soldner 88, Höhenbezug: DHHN 2016

Datum	Name
bearbeitet: 28.04.23	MGÜ
aufgestellt: 28.04.23	HFR
geprüft: 28.04.23	IST

Datum	Name
bearbeitet: 28.04.23	Standke
aufgestellt: 28.04.23	Standke
geprüft: 28.04.23	Frank

Planfeststellung

Neue Straßenverbindung
Straße An der Schule
 Bezirk Marzahn-Hellersdorf
Lageplan

Unterlage: 5
 Blatt: 3/5
 Maßstab: 1:250
 Format: 116,0 x 37,0

Antragsteller:
 Senatsverwaltung für Umwelt, Mobilität, Verbraucher- und Klimaschutz, Abteilung V - Tiefbau

Der Plan hat vom 2023 bis zum 2023 öffentlich ausgelegen.

Anhörungsbehörde:
 Berlin, den 28.04.2023

Planfeststellungsbehörde:
 Berlin, den 20