


Maßstab 1:2500
0 12,5 25 50 75 100 m

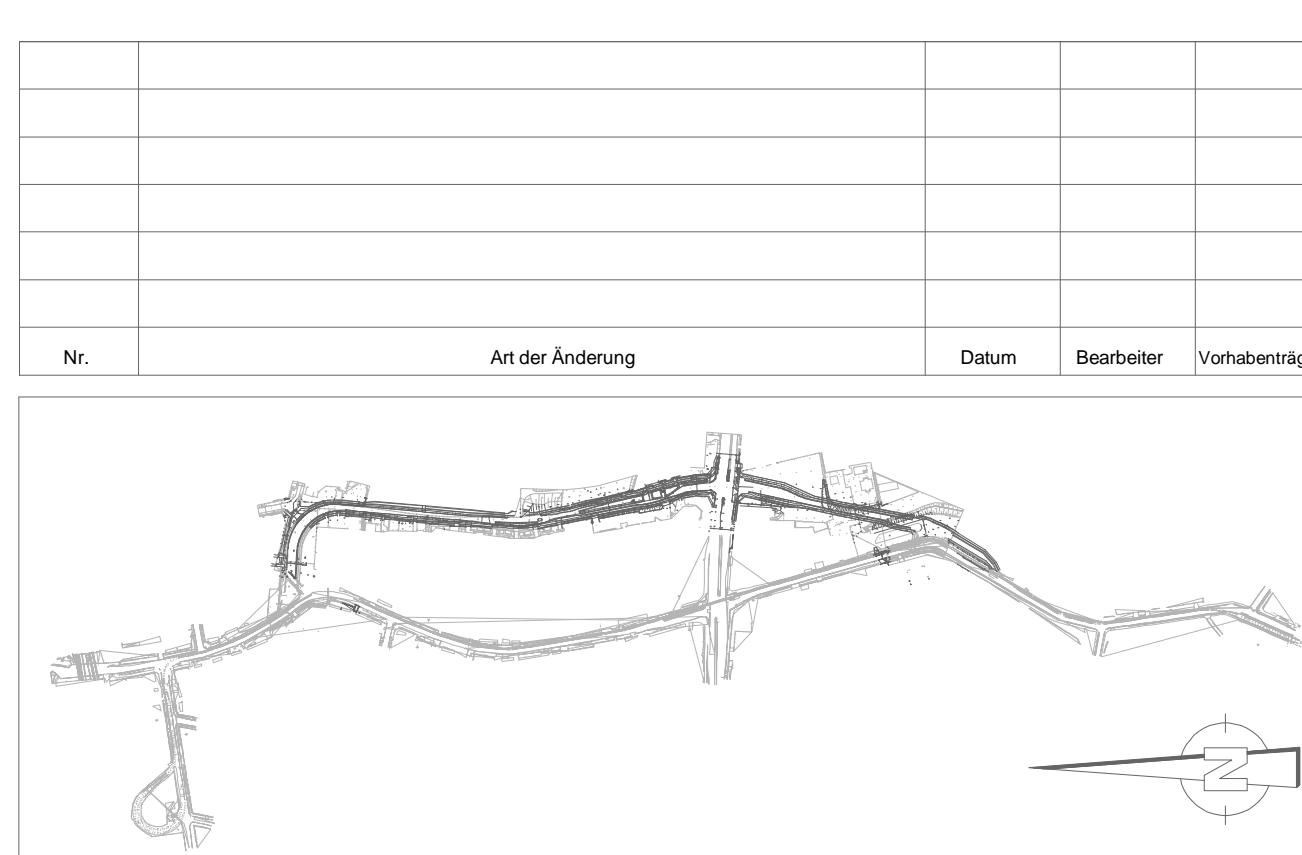

**Lageplan der Immissionsorte - Prognose-Planfall
Übersichtslageplan
Straße an der Schule**

- Gebietsnutzungen**
- Dorf-, Kern-, Mischgebiete (MD MK MI)
 - Reine, allgemeine Wohngebiete, Kleinsiedlungsgebiete (WR WA WS)
 - Gewerbe- und Industriegebiete (GE GI)
 - Sondergebiete (SO - Schulen Altenheime)
- Zeichenerklärung**
- Wohngebäude
 - Nebengebäude
 - Schule, Kindergarten
 - Emissionlinie Straßenachse
 - Straße
 - Knotenpunkt
 - 49 dB(A) Isophone nachts
 - Blattschnitt



Grundplan: Senatsverwaltung für Stadtentwicklung und Wohnen, Abteilung III Geoinformation und Vermessung Referat III D - Lagesystem: Soldner 88, Höhenbezug: DHHN 2016

	Datum	Name
	bearbeitet:	28.04.2023 Wanja
	aufgestellt:	28.04.2023 Baumgärtel
	geprüft:	28.04.2023 Baumgärtel
	bearbeitet:	28.04.2023 Schöne
	aufgestellt:	28.04.2023 Schöne
	geprüft:	28.04.2023 Franke

Planfeststellung

<p>Neue Straßenverbindung Straße An der Schule Bezirk Marzahn-Hellersdorf Übersichtslageplan</p>	Unterlage:	7
	Blatt:	1
	Maßstab:	1: 2500
Format:		590 x 380
Antragsteller: Senatsverwaltung für Umwelt, Mobilität, Verbraucher- und Klimaschutz, Abteilung V - Tiefbau gez. Franke Berlin, den 28.04.2023 Anhörungsbehörde: Berlin, den 20__	Der Plan hat vom 2023 bis zum 2023 Öffentlich ausgelegen. Anhörungsbehörde: Berlin, den 20__ Planfeststellungsbehörde: Berlin, den 20__	