

Maßstab 1:1000  
0 5 10 20 30 40 m

**Lageplan der Immissionsorte - Prognose-Planfall Süd innerhalb der Baugrenzen Lageplan 3**

- Zeichenerklärung**
- Wohngebäude
  - Nebengebäude
  - Schule, Kindergarten
  - Gebäude mit Grenzwertüberschreitung
  - Straße
  - Emissionslinie Straßenachse
  - Knotenpunkt

- Gebietsnutzungen**
- Reine, allgemeine Wohngebiete, Kleinsiedlungsge (WR WA WS)
  - Dorf-, Kern-, Mischgebiete (MD MK MI)
  - Gewerbe- und Industriegebiete (GE GI)
  - Sondergebiete (SO - Schulen Altenheime)

- Pegeltabellen**
- Berechnungspunkt ohne IGW-Überschreitung
  - Berechnungspunkt mit IGW-Überschreitung
  - Fassade mit Grenzwertüberschreitung
  - Freifeldpunkt ohne Grenzwertüberschreitung
  - Freifeldpunkt mit Grenzwertüberschreitung
- Stockwerke mit Beurteilungspegel Tag/Nacht in dB(A)
- |      |    |    |
|------|----|----|
| WA   | 59 | 49 |
| EG   | 60 | 55 |
| 1.OG | 61 | 56 |
| 2.OG | 62 | 57 |

1	2	82	83
GE 69 59	GE 69 59	WA 59 49	WA 59 49
EG 69 63	EG 70 64	EG 60 55	EG 56 51
1.OG 69 64	1.OG 70 65	1.OG 61 56	1.OG 57 51
2.OG 69 64	2.OG 70 65		
3.OG 69 64	3.OG 70 65		
4.OG 69 63	4.OG 70 64		

84	85	86	88
WA 59 49	WA 59 49	WA 59 49	WA 59 49
EG 60 55	EG 56 51	EG 63 57	EG 56 51
1.OG 61 56	1.OG 57 51		

89	91	92	97
WA 59 49	WA 59 49	WA 59 49	WA 59 49
EG 57 52	EG 60 55	EG 56 51	EG 56 50
1.OG 57 52	1.OG 56 50	1.OG 56 51	1.OG 57 52

99	123	127	132
WA 59 49	WA 59 49	WA 59 49	WA 59 49
EG 57 51	EG 53 48	EG 56 51	EG 52 47
1.OG 57 52	1.OG 56 50	1.OG 56 51	1.OG 54 48
			2.OG 55 50

133	134	136	138
WA 59 49	WA 59 49	WA 59 49	WA 59 49
EG 55 49	EG 58 53	EG 60 55	EG 63 57
1.OG 56 51	1.OG 60 54	1.OG 62 56	1.OG 62 56
2.OG 57 52	2.OG 60 55	2.OG 62 56	

144	163	167	182
WA 59 49	WA 59 49	WA 59 49	WA 59 49
EG 57 51	EG 60 54	EG 56 51	EG 65 59
1.OG 58 52	1.OG 62 56	1.OG 58 52	2.OG 65 59

183	184	187	188
WA 59 49	WA 59 49	WA 59 49	WA 59 49
EG 57 51	EG 60 54	EG 56 51	2.OG 65 59
1.OG 58 52	1.OG 62 56	1.OG 58 52	

189	192	193	194
WA 59 49	WA 59 49	WA 59 49	WA 59 49
2.OG 62 56	EG 60 54	2.OG 64 59	2.OG 61 56
	1.OG 61 56		

196	198	201	202
WA 59 49	WA 59 49	WA 59 49	WA 59 49
EG 59 54	2.OG 64 58	EG 55 49	EG 59 54
1.OG 61 55		1.OG 56 51	1.OG 61 55

203	204	206	224
WA 59 49	WA 59 49	WA 59 49	WA 59 49
2.OG 61 56	2.OG 64 58	2.OG 55 50	2.OG 60 54

225	228	229	230
WA 59 49	WA 59 49	WA 59 49	WA 59 49
2.OG 59 53	EG 58 53	EG 56 51	2.OG 62 57
	1.OG 59 54	1.OG 58 52	

233	234	235	238
WA 59 49	WA 59 49	WA 59 49	WA 59 49
2.OG 59 54	EG 57 52	2.OG 62 57	2.OG 59 53
	1.OG 59 53		

239	242	252	258
WA 59 49	WA 59 49	WA 59 49	WA 59 49
EG 57 52	2.OG 61 56	EG 55 50	EG 55 49
1.OG 58 53		1.OG 56 51	1.OG 55 50

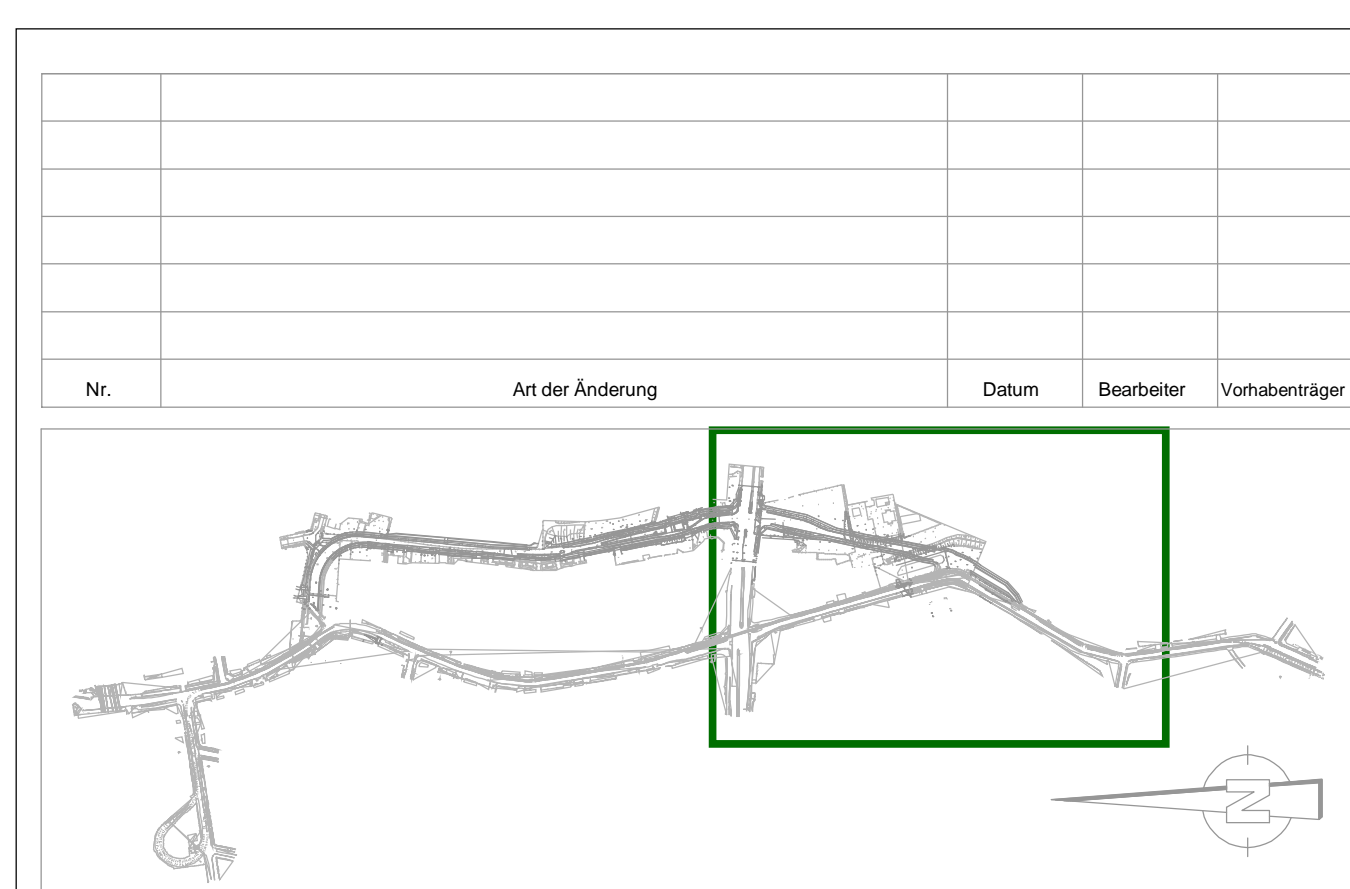
262	263	268	271
WA 59 49	WA 59 49	WA 59 49	WA 59 49
EG 55 49	EG 53 48	EG 55 49	EG 54 49
1.OG 55 50	1.OG 54 48	1.OG 55 50	1.OG 55 49
2.OG 56 51	2.OG 55 50	2.OG 56 51	2.OG 55 50

276	279	282	311
WA 59 49	WA 59 49	WA 59 49	MI 64 54
EG 54 49	EG 54 49	EG 54 49	EG 59 53
1.OG 55 49	1.OG 54 49	1.OG 54 49	1.OG 60 54
2.OG 55 50	2.OG 55 50	2.OG 55 50	2.OG 61 55

313	341
MI 64 54	MI 64 54
EG 59 54	EG 53 48
1.OG 59 54	1.OG 58 53
2.OG 60 55	2.OG 60 55



Grundplan: Senatsverwaltung für Stadtentwicklung und Wohnen, Abteilung III Geoinformation und Vermessung Referat III D - Lagesystem: Sdktrner B8, Höhenbezug: DHHN 1916

Nr.	Art der Änderung	Datum	Bearbeiter	Vorhabenträger

ISU Plan	Datum	Name
ISU Plan Planungsgruppe für Immissionschutz Stadtplanung Umwelplanung <small>Institution: V - Tel.: 030 120 04 21 22 Fax: 030 120 04 21 23 info@isu-plan.de</small>	bearbeitet:	28.04.2023 Wanja
	aufgestellt:	28.04.2023 Baumgärtel
	geprüft:	28.04.2023 Baumgärtel

Senatsverwaltung für Umwelt, Mobilität, Verbraucher- und Klimaschutz, Abteilung V - Tiefbau	BERLIN	Datum	Name
		bearbeitet:	28.04.2023 Schöne
		aufgestellt:	28.04.2023 Schöne
		geprüft:	28.04.2023 Franke

**Planfeststellung**

<b>Neue Straßenverbindung</b> <b>Straße An der Schule</b> Bezirk Marzahn-Hellersdorf <b>Lageplan der Immissionsorte</b>		Unterlage: 7 Blatt: 3 Maßstab: 1: 1000 Format: 640 x 500
Antragsteller: Senatsverwaltung für Umwelt, Mobilität, Verbraucher- und Klimaschutz, Abteilung V - Tiefbau gez. Franke Berlin, den 28.04.2023 Anhörungsbehörde:	Der Plan hat vom _____ 2023 bis zum _____ 2023 Öffentlich ausgelegen. Anhörungsbehörde: Berlin, den _____ 20____ Planfeststellungsbehörde: Berlin, den _____ 20____	