

Maßstab 1:1000
0 5 10 20 30 40 m


Lageplan der Immissionsorte - Prognose-Planfall Süd innerhalb der Baugrenzen - mit Lärmschutz Lageplan 5

- Zeichenerklärung**
- Wohngebäude
 - Nebengebäude
 - Schule, Kindergarten
 - Gebäude mit Grenzwertüberschreitung
 - Straße
 - Emissionslinie Straßenachse
 - Knotenpunkt
 - Lärmschutzwand

- Gebietsnutzungen**
- Reine, allgemeine Wohngebiete, Kleinsiedlungsgebiet (WR WA WS)
 - Dorf-, Kern-, Mischgebiete (MD MK MI)
 - Gewerbe- und Industriegebiete (GE GI)
 - Sondergebiete (SO - Schulen Altenheime)

- Pegeltabellen**
- 1 Berechnungspunkt ohne IGW-Überschreitung
 - 2 Berechnungspunkt mit IGW-Überschreitung
 - Fassade mit Grenzwertüberschreitung
 - 3 Freifeldpunkt ohne Grenzwertüberschreitung
 - 4 Freifeldpunkt mit Grenzwertüberschreitung

1	GE 69 59
	EG 69 63
	1.OG 69 64
	2.OG 69 64
	3.OG 69 64
	4.OG 69 63
2	GE 69 59
	EG 66 60
	1.OG 68 63
	2.OG 70 65
	3.OG 70 65
	4.OG 70 64
82	WA 59 49
	EG 55 50
	1.OG 57 52
84	WA 59 49
	EG 54 49
	1.OG 56 50
134	WA 59 49
	EG 54 49
	1.OG 55 50
	2.OG 56 51
135	WA 59 49
	EG 52 47
	1.OG 54 49
	2.OG 57 51
311	MI 64 54
	EG 59 53
	1.OG 60 54
	2.OG 61 55
313	MI 64 54
	EG 60 54
	1.OG 60 54
	2.OG 61 55
341	MI 64 54
	EG 54 48
	1.OG 58 53
	2.OG 60 55

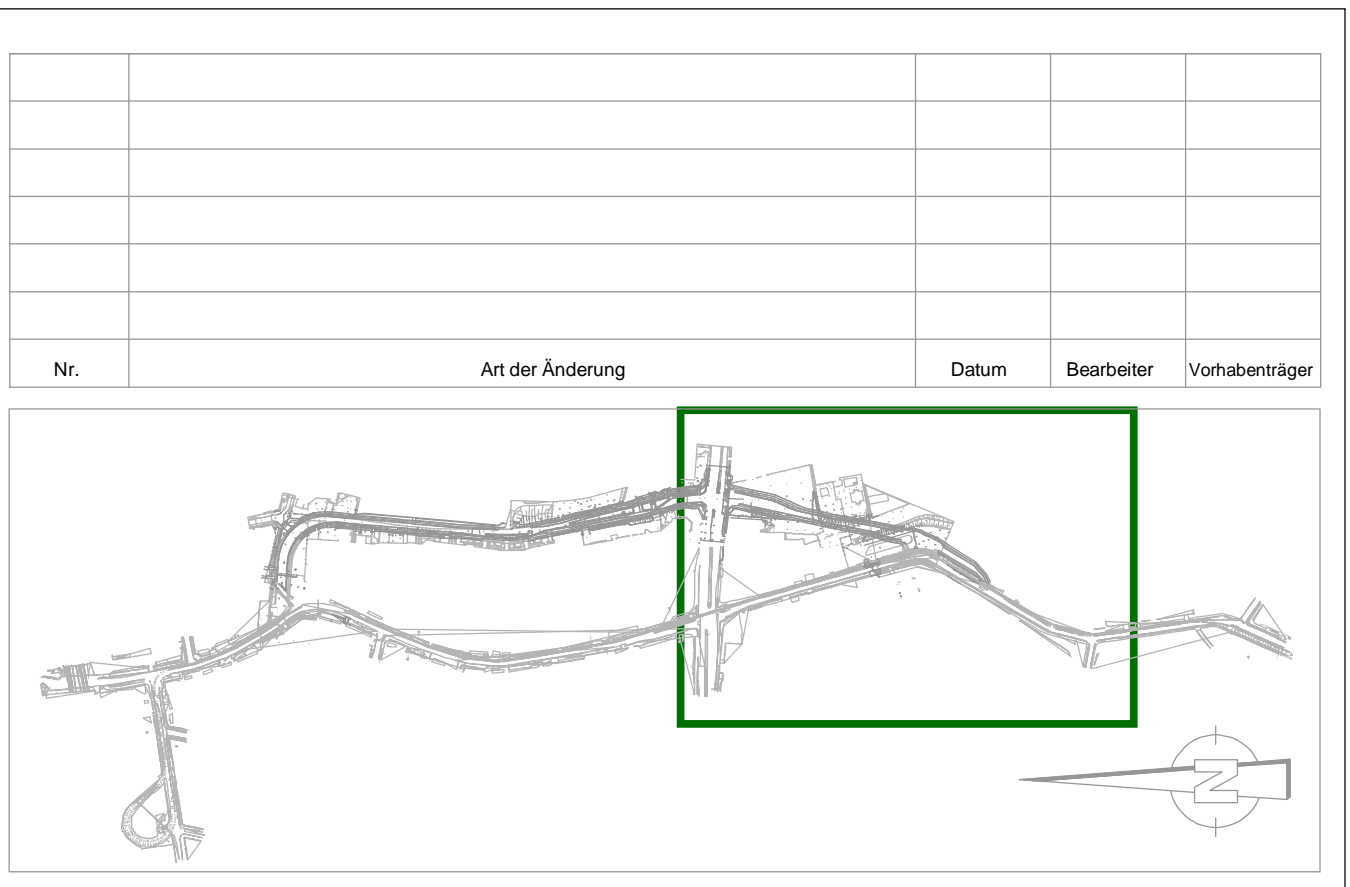

Grundplan: Senatsverwaltung für Stadtentwicklung und Wohnen, Abteilung III Geoinformation und Vermessung Referat III D - Lagesystem: Soldkner B8, Höhenbezug: DHHN 2016

ISU Plan	Datum	Name
bearbeitet:	28.04.2023	Wanja
aufgestellt:	28.04.2023	Baumgärtel
geprüft:	28.04.2023	Baumgärtel

Senatsverwaltung für Umwelt, Mobilität, Verbraucher- und Klimaschutz	Datum	Name
bearbeitet:	28.04.2023	Schöne
aufgestellt:	28.04.2023	Schöne
geprüft:	28.04.2023	Franke

Planfeststellung

Neue Straßenverbindung		Unterlage:	7
Straße An der Schule		Blatt:	5
Bezirk Marzahn-Hellersdorf		Maßstab:	1: 1000
Lageplan der Immissionsorte (mit Lärmschutz)		Format:	360 x 450
Antragsteller: Senatsverwaltung für Umwelt, Mobilität, Verbraucher- und Klimaschutz, Abteilung V - Tiefbau		Der Plan hat vom _____ 2023 bis zum _____ 2023 Öffentlich ausgelegen.	
gez. Franke		Anhörungsbehörde:	
Berlin, den 28.04.2023		Berlin, den _____ 20__	
Anhörungsbehörde:		Planfeststellungsbehörde:	
Berlin, den _____ 20__		Berlin, den _____ 20__	