


ÜBERSICHTSLAGEPLAN GLEISEBENE 1:250

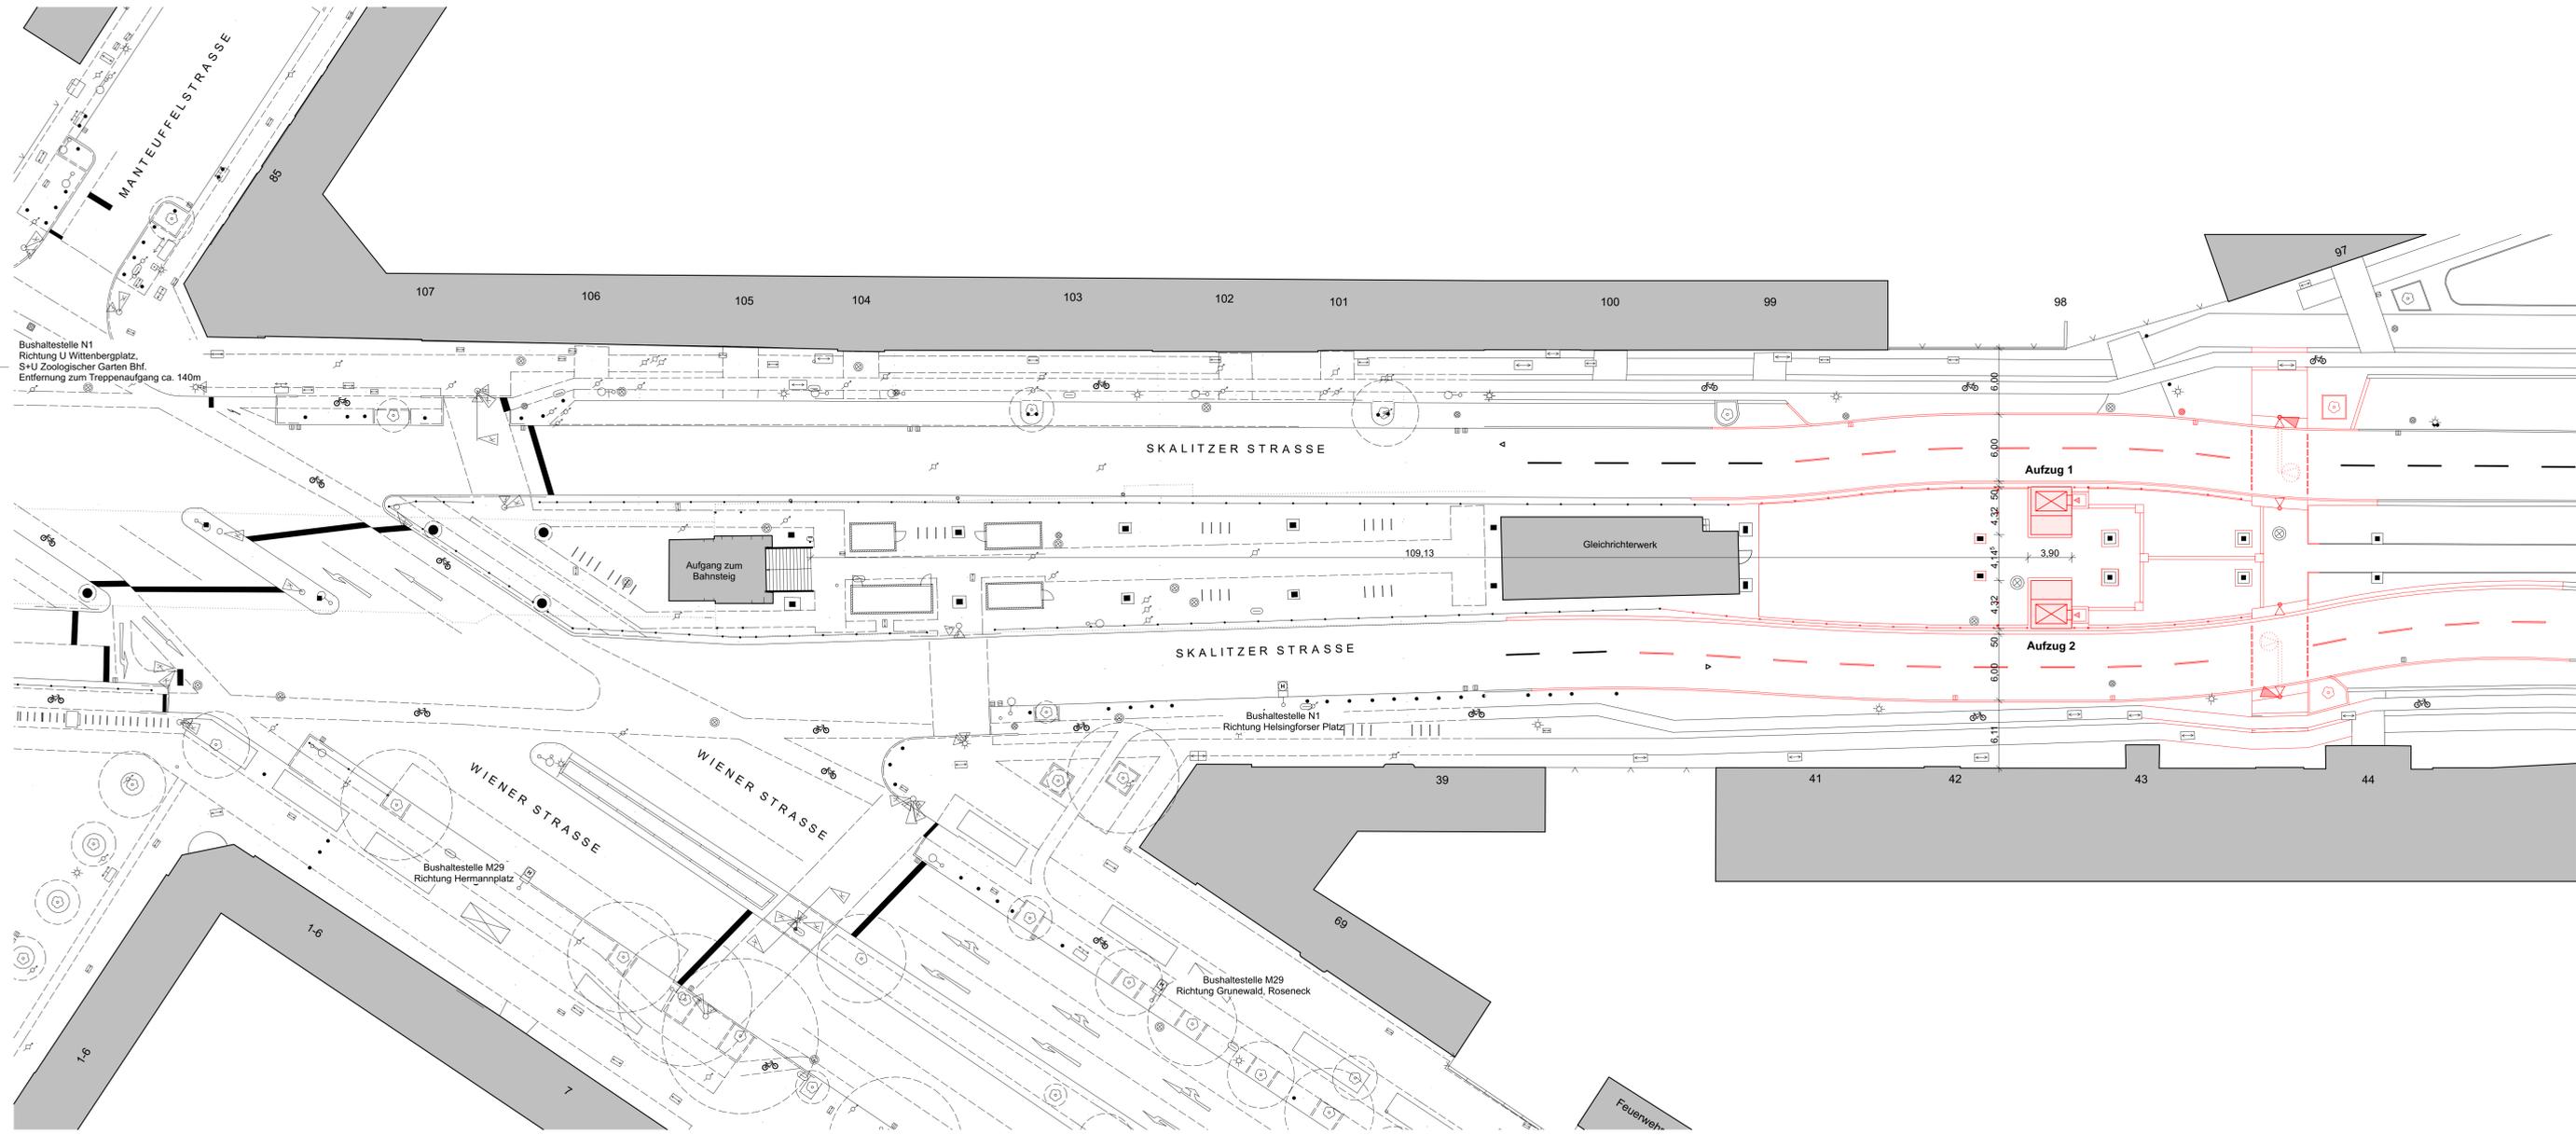

ÜBERSICHTSLAGEPLAN STRASSENEBENE 1:250

Legende

- Bestand
- - - Planung
- bauliche Anlagen neu
- bauliche Anlagen Bestand

Dazugehörige Pläne

GR-PG-010	Lageplan	1:250
GR-PG-020	Bauwerksplan	1:100
GR-PG-030	Bauwerksplan	1:100
GR-PG-040	Leistungsplan Bestand	1:100
GR-PG-050	Instandhaltung	1:100
GR-PG-060	Bauphasen	1:200

Index	Änderung	Datum	Name

Betriebsleiter	Planfeststellungsbehörde	Zg-Nr. GR-PG-010	Prüfingenieur
----------------	--------------------------	---------------------	---------------

gezeichnet im Original Boisserée


Freigabevermerke	Übereinstimmung mit der Ausführungsplanung geprüft	Übereinstimmung mit der Ausführungsplanung geprüft	Zur Ausführung freigegeben
------------------	--	--	----------------------------

gezeichnet im Original 09.08.2019 Datum

Bauherr BERLINER VERKEHRSBETRIEBE (BVG)

Auftraggeber BERLINER VERKEHRSBETRIEBE (BVG)

Auftragnehmer SACKMANN PAYER

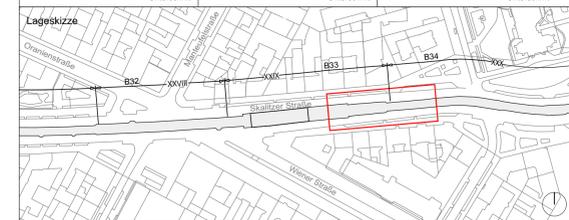

Zg-Nr. GR-PG-010	Planungsphase	Plangenehmigung
Dateiname GR-PG-010	Projekt	Hochbahnhof Görlitzer Bahnhof (Gr)
Maßstab 1:250	Bauteil	Barrierefreier Ausbau
Blattgröße 1.850 x 0.841m	Projekt-Nr. A27307	Aufzug
Bauwerksb. 213-02	Bauwerksnr. B33	Bahnhof Görlitzer Bahnhof (Gr)
		Linie U1 / U3

Meißeck 100mm