

Legende

Trinkwasser (BWB)	Telekom	Stromnetz Berlin Leuchte
Mischwasser (BWB)	Stromnetz Berlin Mittelsp.	Alliander Stadtlicht
Gas (NBB)	Stromnetz Berlin Niedersp.	
Vodafone	Stromnetz Berlin Leuchte	
Telecolumbus	Alliander Stadtlicht	
Colt		


Dazugehörige Pläne

GR-PG-010	Lageplan	1:250
GR-PG-020	Bauwerksplan	1:100
GR-PG-030	Bauwerksplan	1:100
GR-PG-040	Leitungsplan Bestand	1:100
GR-PG-050	Instandhaltung	1:100
GR-PG-060	Bauphasen	1:200

Index	Änderung	Datum	Name

gezeichnet im Original	Übereinstimmung mit der Ausführungsplanung geprüft	Übereinstimmung mit der Ausführungsplanung geprüft	Zur Ausführung freigegeben
gezeichnet im Original	Übereinstimmung mit der Ausführungsplanung geprüft	Übereinstimmung mit der Ausführungsplanung geprüft	Zur Ausführung freigegeben

Bauherr	<b>BERLINER VERKEHRSBETRIEBE (BVG)</b> Anstalt des öffentlichen Rechts Bereich Fahrwege Bautechnische Anlagen	Für den Auftraggeber
Auftragnehmer	<b>SACKMANN PAYER</b> Lobeckstraße 36 10969 Berlin	Für den Auftragnehmer (Baufirma)

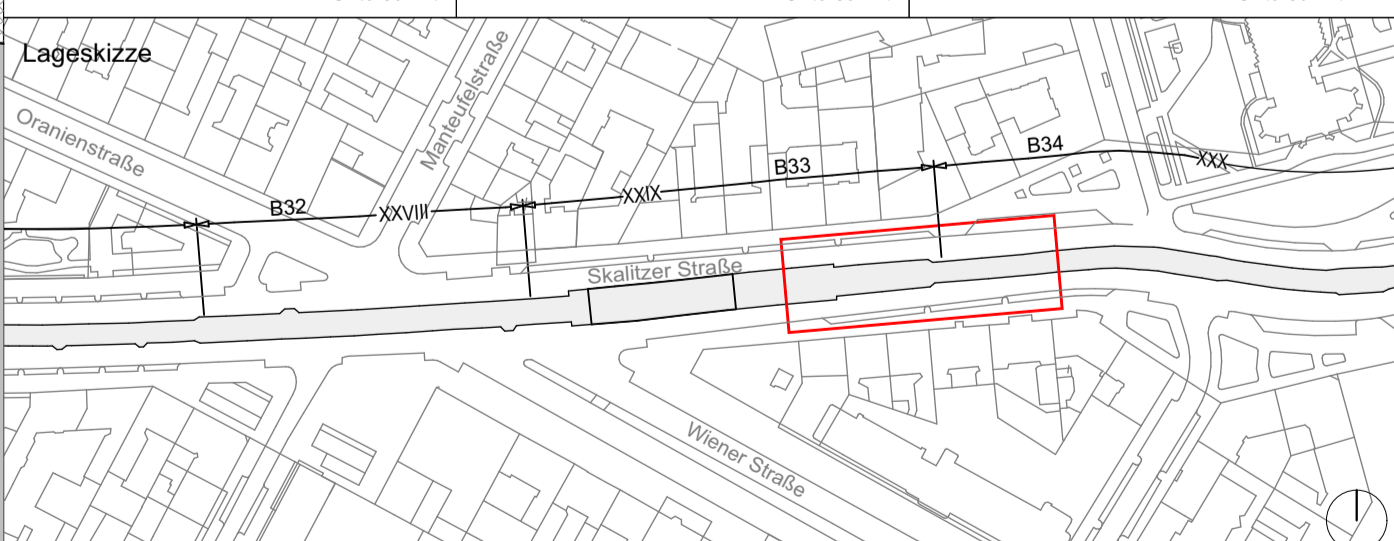

Zg-Nr. GR-PG-040	Planungsphase	<b>Plangenehmigung</b>
Dateiname GR-PG-040	Projekt	<b>Hochbahnhof Görlitzer Bahnhof (Gr)</b>
Maßstab 1:100	Bauteil	<b>Barrierefreier Ausbau</b>
Blattgröße 1.890 x 0.841m		
Projekt-Nr. A27307		
Bauwerksb. 213-02	Bauwerksnr. B33	Bahnhof Görlitzer Bahnhof (Gr)
		Linie U1 / U3

GRUNDRISS STRASSENEBENE - LEITUNGEN 1:100