


4					
3					
2					
1					
Zust	Datum	Bearbeiter	Änderung	Geprüft	Datum

Ort: **Berlin Pankow - Lichtenberg**
 Bauteil: **Hohenschönhauser Straße/Oderbruchstraße**
 von Landsberger Allee bis Weißenseer Weg

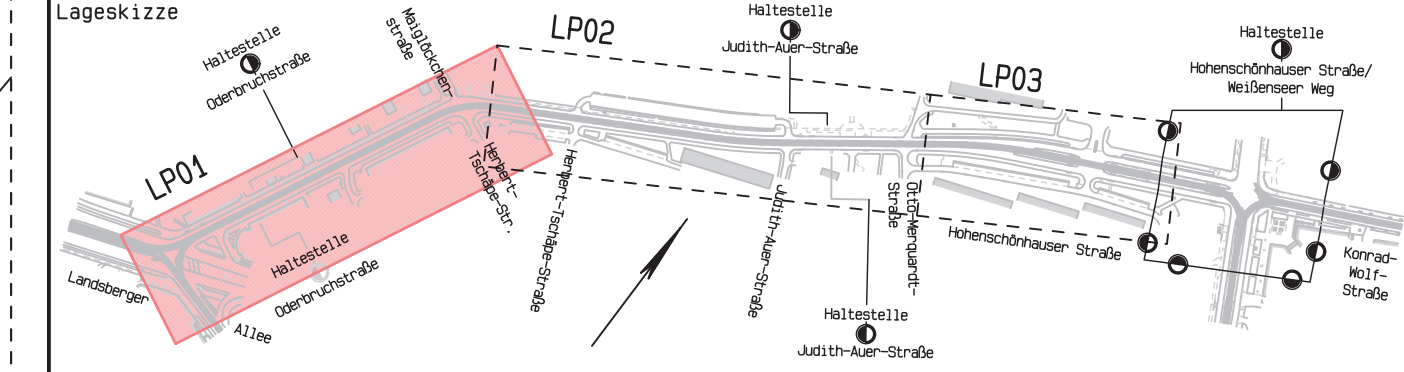

SGT-Plan
 Storkower Straße 207b
 10369 Berlin
 Tel.: 030 - 201 7706-0 Fax: 030 - 201 7706-8

Bearbeitet: Feb 2021
 Name: Fuhrwerk

Gezeichnet: Feb 2021
 Name: Bengs

Planfeststellung	Lageplan
BVG BERLINER VERKEHRSBETRIEBE Anstalt des öffentlichen Rechts	Unterlage: 05.1
Bauherr: Berliner Verkehrsbetriebe AöR Bereich Fahrwege VBF	Plan-Nr.: 1
Berlin, 25.05.2021 gez. Fiedler	Maßstab: 1 : 500
Antragsteller: Berliner Verkehrsbetriebe AöR Der Betriebsleiter Straßenbahn	Planfeststellungsbehörde:
Berlin, 25.05.2021 gez. Buggisch	Berlin, ____2____
Anhörungsbehörde: Die Unterlage hat vom ____2____ bis zum ____2____ öffentlich ausgelegen.	Berlin, ____2____

Berlin, ____2____

Meßstrecke 100mm