


4					
3					
2					
1					
Zust	Datum	Bearbeiter	Änderung	Geprüft	Datum

Ort: **Berlin Pankow - Lichtenberg**

Bauteil: **Hohenschönhauser Straße/Oderbruchstraße**  
von Landsberger Allee bis Weißenseer Weg

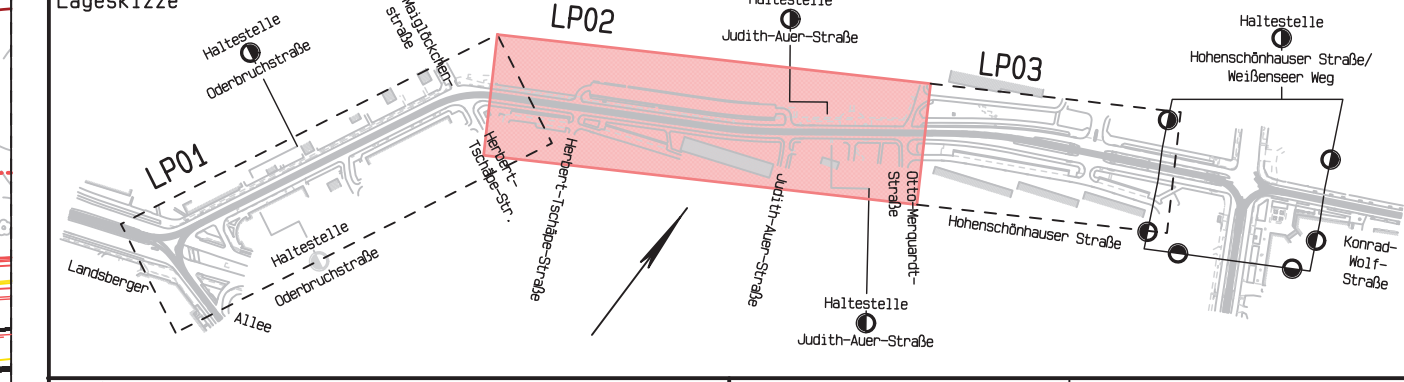

SGT-Plan  
Storkower Straße 207b  
10369 Berlin  
Tel.: 030 - 201 7706-0 Fax: 030 - 201 7706-8

Bearbeitet: Feb 2021  
Name: Fuhrwerk

Gezeichnet: Feb 2021  
Name: Bengs

**Planfeststellung** **Lageplan**

**BVG** BERLINER VERKEHRSBETRIEBE  
Anstalt des öffentlichen Rechts

Unterlage: 05.1  
Plan-Nr.: 2  
Maßstab: 1 : 500

Bauherr:  
Berliner Verkehrsbetriebe AöR  
Bereich Fahrwege VBF

Antragsteller:  
Berliner Verkehrsbetriebe AöR  
Der Betriebsleiter Straßenbahn

Berlin, 25.05.2021 gez. Buggisch

Anhörungsbehörde:  
Die Unterlage hat vom \_\_\_\_2\_\_\_\_  
bis zum \_\_\_\_2\_\_\_\_ öffentlich  
ausgelegt.

Berlin, \_\_\_\_2\_\_\_\_

Anschluss Blatt LP03

Plan vom: 24.02.2021

Meßstrecke 100mm