


4					
3					
2					
1					
Zust	Datum	Bearbeiter	Änderung	Geprüft	Datum

Ort: **Berlin Pankow - Lichtenberg**
 Bauteil: **Hohenschönhauser Straße/Oderbruchstraße**
 von Landsberger Allee bis Weißenseer Weg

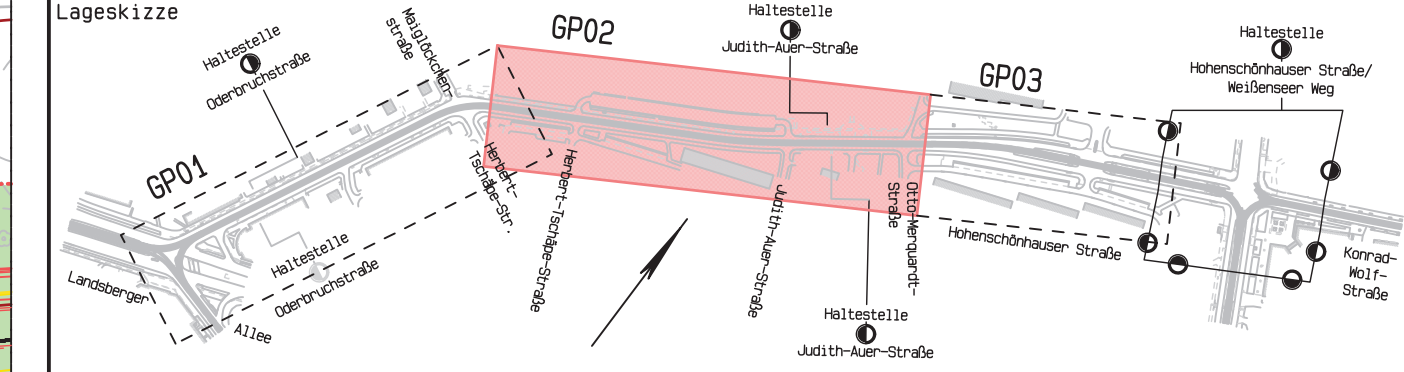

SGT-Plan
 Storkower Straße 207b
 10369 Berlin
 Tel.: 030 - 201 7706-0 Fax: 030 - 201 7706-8

Bearbeitet: Feb 2021
 Name: Fuhrwerk

Gezeichnet: Feb 2021
 Name: Bengs

Planfeststellung Lageplan zum Grunderwerb

BVG BERLINER VERKEHRSBETRIEBE
 Anstalt des öffentlichen Rechts

Unterlage: 08.1
 Plan-Nr.: 2
 Maßstab: 1 : 500

Bauherr:
 Berliner Verkehrsbetriebe AöR
 Bereich Fahrwege VBF

Berlin, 25.05.2021 gez. Fiedler

Antragsteller:
 Berliner Verkehrsbetriebe AöR
 Der Betriebsleiter Straßenbahn

Berlin, 25.05.2021 gez. Buggisch

Anhörungsbehörde:
 Die Unterlage hat vom ____2____
 bis zum ____2____ öffentlich
 ausgelegen.

Berlin, ____2____

Planfeststellungsbehörde:
 Berlin, ____2____

Meßstrecke 100mm