


4					
3					
2					
1					
Zust	Datum	Bearbeiter	Änderung	Geprüft	Datum

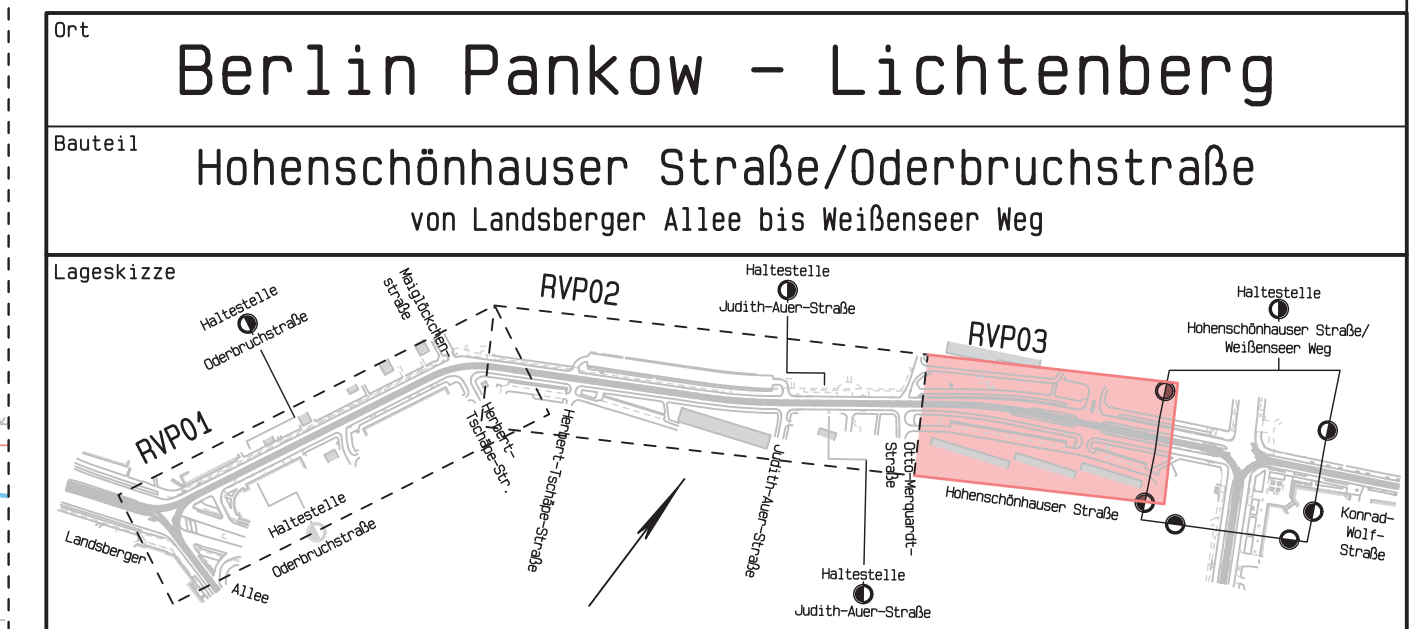

SGT-Plan
Storkower Straße 207b
10369 Berlin
Tel.: 030 - 201 7706-0 Fax: 030 - 201 7706-8

Bearbeitet: Feb 2021
Name: Fuhrwerk

Gezeichnet: Feb 2021
Name: Bungs

Planfeststellung	Lageplan Raumverteilung
<p>BERLINER VERKEHRSBETRIEBE Anstalt des öffentlichen Rechts</p>	Unterlage: 13.2
	Plan-Nr.: 3
	Maßstab: 1 : 500

Bauherr:
Berliner Verkehrsbetriebe AöR
Bereich Fahrwege BF
gez. Fiedler
Berlin, 25.05.2021

Antragsteller:
Berliner Verkehrsbetriebe AöR
Der Betriebsleiter Straßenbahn
gez. Buggisch
Berlin, 25.05.2021

Anhörungsbehörde:
Die Unterlage hat vom ____2____
bis zum ____2____ öffentlich
ausgelegt.

Berlin, ____2____

Berlin, ____2____