


G01 26.08.21 PFB Schotterlage Haltestelle
Schnellerstraße / Sternsdamm
G03 26.08.21 PFB Randbreite Gehweg vor EKZ ≥ 2,5m

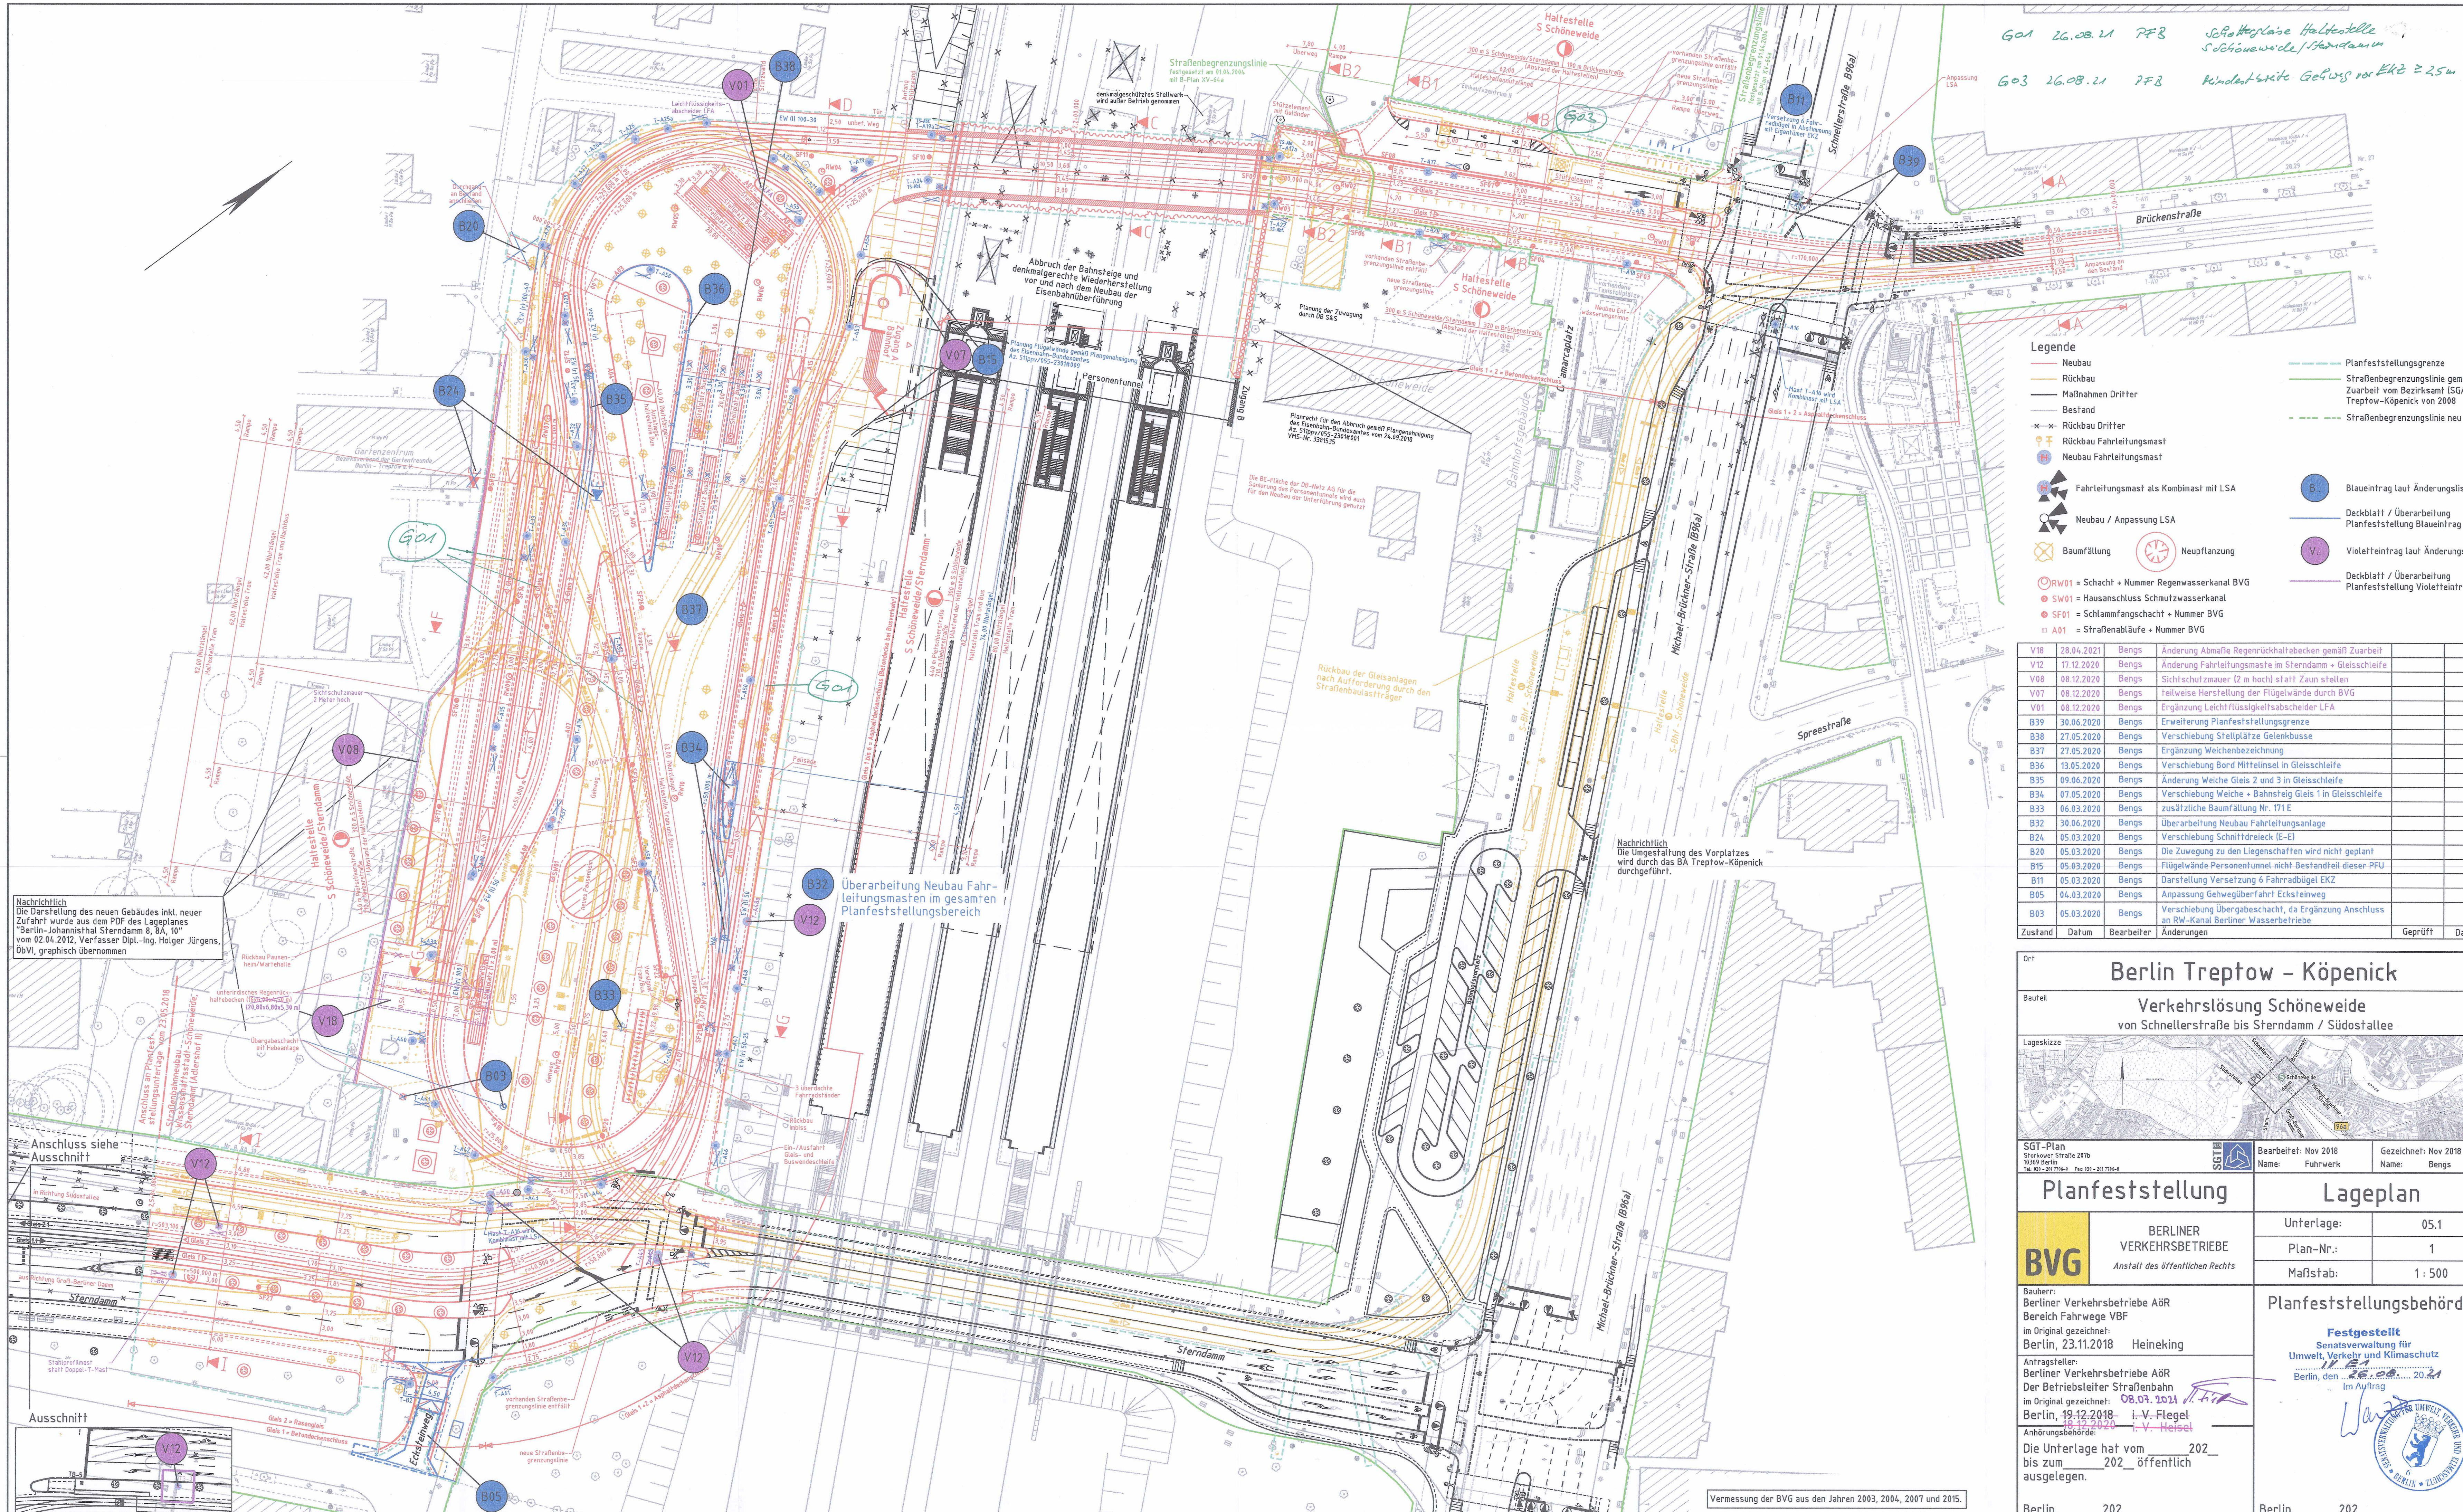

- Legende**
- Neubau
 - Rückbau
 - Maßnahmen Dritter
 - Bestand
 - × × × Rückbau Dritter
 - ⊕ Rückbau Fahrleitungsmast
 - ⊕ Neubau Fahrleitungsmast
 - ⊕ Fahrleitungsmast als Kombimast mit LSA
 - ⊕ Neubau / Anpassung LSA
 - ⊕ Baumfällung
 - ⊕ Neupflanzung
 - ⊕ RW01 = Schacht + Nummer Regenwasserkanal BVG
 - ⊕ SW01 = Hausanschluss Schmutzwasserkanal
 - ⊕ SF01 = Schlammfangschacht + Nummer BVG
 - ⊕ A01 = Straßenabläufe + Nummer BVG
 - Planfeststellungsgrenze
 - Straßenbegrenzungslinie gemäß Zuarbeit vom Bezirksamt (SGA) Treptow-Köpenick von 2008
 - Straßenbegrenzungslinie neu
 - ⊕ Blaueintrag laut Änderungsliste
 - ⊕ Deckblatt / Überarbeitung Planfeststellung Blaueintrag
 - ⊕ Violetteintrag laut Änderungsliste
 - ⊕ Deckblatt / Überarbeitung Planfeststellung Violetteintrag

V18	28.04.2021	Bengs	Änderung Abmaße Regenrückhaltebecken gemäß Zuarbeit		
V12	17.12.2020	Bengs	Änderung Fahrleitungsmaste im Sternsdamm - Gleisschleife		
V08	08.12.2020	Bengs	Sichrschutzmauer (2 m hoch) statt Zaun stellen		
V07	08.12.2020	Bengs	Teilweise Herstellung der Flügelwände durch BVG		
V01	08.12.2020	Bengs	Ergänzung Leichtflüssigkeitsabscheider LFA		
B39	30.06.2020	Bengs	Erweiterung Planfeststellungsgrenze		
B38	27.05.2020	Bengs	Verschiebung Stellplätze Gelenkbusse		
B37	27.05.2020	Bengs	Ergänzung Weichenbezeichnung		
B36	13.05.2020	Bengs	Verschiebung Bord Mittelinsel in Gleisschleife		
B35	09.06.2020	Bengs	Änderung Weiche Gleis 2 und 3 in Gleisschleife		
B34	07.05.2020	Bengs	Verschiebung Weiche + Bahnsteig Gleis 1 in Gleisschleife		
B33	06.03.2020	Bengs	zusätzliche Baumfällung Nr. 171 E		
B32	30.06.2020	Bengs	Überarbeitung Neubau Fahrleitungsanlage		
B24	05.03.2020	Bengs	Verschiebung Schmittblech IE-EI		
B20	05.03.2020	Bengs	Die Zuwegung zu den Liegenschaften wird nicht geplant		
B15	05.03.2020	Bengs	Flügelwände Personenfundament nicht Bestandteil dieser PFU		
B11	05.03.2020	Bengs	Darstellung Versetzung 6 Fahrabzüge EKZ		
B05	04.03.2020	Bengs	Anpassung Gehwegüberfahrt Ecksteinweg		
B03	05.03.2020	Bengs	Verschiebung Übergabeschacht, da Ergänzung Anschluss an RW-Kanal Berliner Wasserbetriebe		
Zustand	Datum	Bearbeiter	Änderungen	Geprüft	Datum

Nachrichtlich
Die Darstellung des neuen Gebäudes inkl. neuer Zufahrt wurde aus dem PDF des Lageplanes "Berlin-Johannisthal Sternsdamm 8, 8A, 10" vom 02.04.2012, Verfasser Dipl.-Ing. Holger Jürgens, ÖbVI, graphisch übernommen

B32 Überarbeitung Neubau Fahrleitungsmasten im gesamten Planfeststellungsbereich

Nachrichtlich
Die Umgestaltung des Vorplatzes wird durch das BA Treptow-Köpenick durchgeführt.

Ort: Berlin Treptow - Köpenick

Baufeld: Verkehrslösung Schöneweide
von Schnellerstraße bis Sternsdamm / Südostallee

SGT-Plan
Sternsdamm-Straße 297b
10369 Berlin
Tel: 030 69 1738-4 Fax: 030 291 738-4

Bearbeitet: Nov 2018
Name: Fuhrwerk

Gezeichnet: Nov 2018
Name: Bengs

Planfeststellung

BVG
BERLINER VERKEHRSBETRIEBE
Anstalt des öffentlichen Rechts

Bauherr:
Berliner Verkehrsbetriebe AöR
Bereich Fahrwege VBF
im Original gezeichnet:
Berlin, 23.11.2018 Heineking

Antragsteller:
Berliner Verkehrsbetriebe AöR
Der Betriebsleiter Straßenbahn
im Original gezeichnet: 08.07.2018
Berlin, 19.12.2018 i. V. Flegel
19.12.2018 i. V. Heisel

Anhörungsbehörde:
Die Unterlage hat vom 202_ bis zum 202_ öffentlich ausgelegen.

Berlin, 202_

Lageplan

Unterlage: 05.1
Plan-Nr.: 1
Maßstab: 1 : 500

Planfeststellungsbehörde:

Festgestellt
Senatsverwaltung für
Umwelt, Verkehr und Klimaschutz
Berlin, den 202_

Im Auftrag

Berlin, 202_

Vermessung der BVG aus den Jahren 2003, 2004, 2007 und 2015.