


- A1**
Baumpflanzungen
- A2**
Mehrschichtige Gehölzpflanzung
- ACEF3**
Aufwertung von Zaunedeckenshabitaten
- S1**
Bauzeitlicher Gehölz- und Biotopenschutz
- S2**
Einzelbaumschutz
- G1**
Rasenansaat
- V 1**
Bauzeitlicher Bodenschutz / Schutz des Grundwassers / Rekultivierung beanspruchter Flächen
- Vas2**
Bauzeitenregelung / Überwachung der Baumfällungen bzw. Gebäudeabriss
- Vas3**
Bauzeitlicher Schutzzaun zur Vermeidung von Beeinträchtigungen der im Eingriffsbereich pot. vorkommenden Zaunedeckse / Abfang vor Baubeginn
- Vas4**
Ökologische Baubegleitung / Kontrolle der zu fällenden Alt-Bäume/der Abrissgebäude

Nachrichtlich
Die Darstellung des neuen Gebäudes inkl. neuer Zufahrt wurde aus dem Pfl. des Lageplanes vom 02.04.2019, Verfasser Dipl.-Ing. Holger Jürgens, DvV1, graphisch übernommen

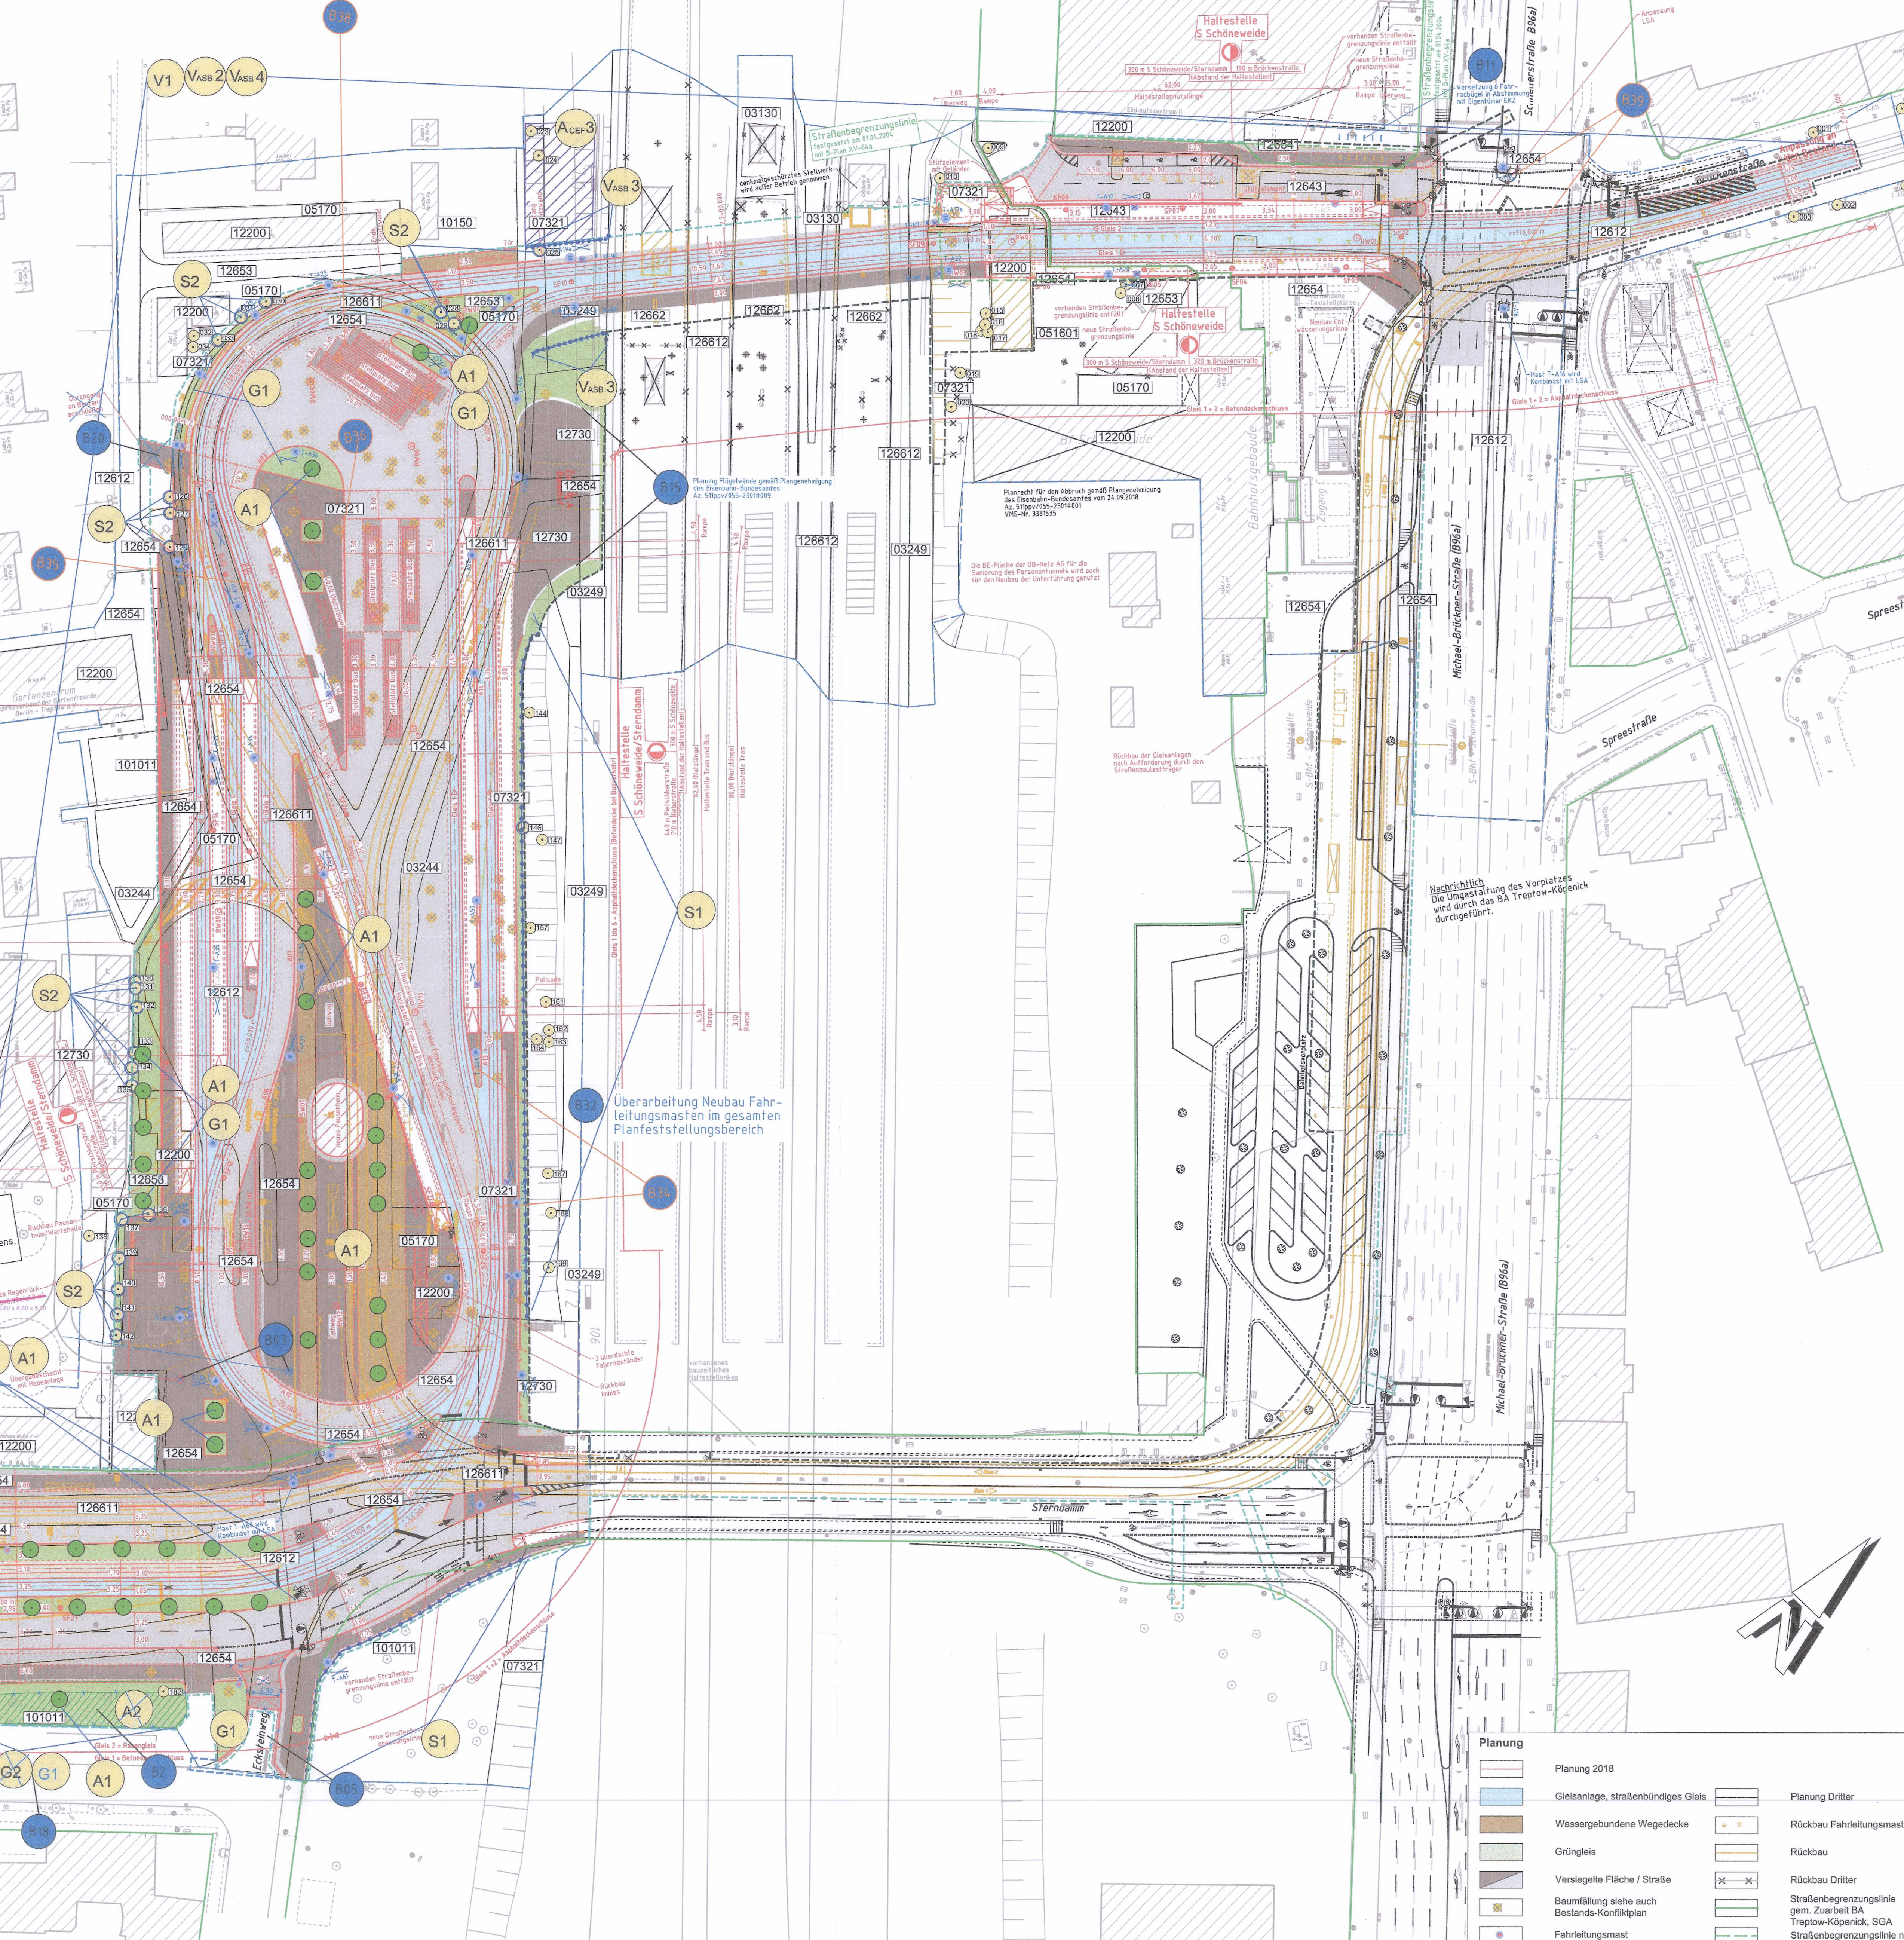

Legende Bestand

Biotopcode	Beschreibung
03130	vegetationsarme schotterreiche Fläche
03244	Solidago-canadensis-Bestände auf ruderalen Standorten
03249	sonstige ruderaler Staudenfluren
051601	Zierrasen
05170	Triftrasen
07321	mehrschichtige Gehölzbestände aus überwiegend nicht heimischen Arten, alt
101011	Grünanlagen unter 2 ha
10150	Kleingartenanlage
12200	Kerngebiet, Wohn- und Mischgebiet
12612	Straßen mit Asphaltdecken
12643	Parkplätze, versiegelt
12653	teilversiegelter Weg
12654	versiegelter Weg
126611	Gleisanlagen überwiegend versiegelt
126612	Gleisanlagen überwiegend mit Schotterunterbau
126613	Grüngleis
12662	Bahnhofsanlagen
12730	Bauflächen und -stellen
⊙	Baumbestand / Baumnummer

Biototypen nach der Biototypenliste Berlins (2003)

Ausgleichsmaßnahmen A / ACEF

Maßnahme	Maßnahmennummer	Erläuterung der Maßnahmen
Baumpflanzungen	S1	Bauzeitlicher Baumschutz
Mehrschichtige-Gehölzpflanzung		
Aufwertung von Zaunedeckenshabitaten		

Schutzmaßnahmen S

Maßnahme	Maßnahmenzuweisung
Bauzeitlicher Gehölz- und Biotopenschutzzaun	S1
Einzelbaumschutz	

Vermeidungsmaßnahme V / Vass

Maßnahme	Nachrichtlich
Bauzeitlicher Schutzzaun/ Replizenschutzzaun	Planung Dritter
Rasenansaat	Bestand
Deckblatt / Überarbeitung Pflanzstellung	Planfeststellungsgrenze
	Untersuchungsbereich

Blauetrag laut Änderungsliste

V18	27.04.2021	Fuhrwerk	Textliche Änderung Abmaße Regengrillhaltebecken
B39	30.06.2020	Bengs	Erweiterung Planfeststellungsgrenze
B38	27.05.2020	Bengs	Verschiebung Stellplätze Gelenkbusse
B36	13.05.2020	Bengs	Verschiebung Bord Mittelinsel in Gleisschleife
B35	09.06.2020	Bengs	Änderung Weiche Gleis 2 und 3 in Gleisschleife
B34	07.05.2020	Bengs	Verschiebung Weiche und Bahnsteig Gleis 1 in GS
B2	05.03.2020	Wolfspurger	Ausgleichsmaßnahme A2 entfällt
B18	05.03.2020	Wolfspurger	Korrektur Maßnahmenbezeichnung G1
B32	04.03.2020	Bengs	Überarbeitung Neubau Fahrleitungsanlage
B20	05.03.2020	Bengs	Die Zuwegung zu den Liegenschaften wird nicht geplant
B15	05.03.2020	Bengs	Darstellung Versetzung 6 Fahrradübergel EKZ
B11	05.03.2020	Bengs	Darstellung Versetzung 6 Fahrradübergel EKZ
B05	04.03.2020	Bengs	Anpassung Gehwegüberfahrt Ecksteinweg
B03	05.03.2020	Bengs	Verschiebung Übergabeschacht, da Ergänzung Anschluss an RW-Kanal Berliner Wasserbetriebe

Berlin Treptow-Köpenik
Verkehrslösung Schönevide
von Schnellstraße bis Sternndamm / Südostallee

D&K
Dietrich König GmbH
Profession & Leidenschaft
Am Bahnhof 2 10531 Berlin-Neukölln
Tel: (030) 70 37 09 10 Fax: (030) 70 37 10 27

Bearbeitet: Jun 2018
Name: Driemel
Gezeichnet: Jun 2018
Name: Wolfspurger

Planfeststellung	UVS mit integrierten LBP
Berliner Verkehrsbetriebe Anstalt des öffentlichen Rechts	Maßnahmenplan
Umfang: 09,3	Plan-Nr.: 01
Maßstab: 1:500	

BVG
Bahnen: Berliner Verkehrsbetriebe AGR
Bereich: Fahrgewe VBF

Planfeststellungsbehörde:
Festgestellt
Senatsverwaltung für
Umwelt, Verkehr und Klimaschutz
Berlin, den 24.07.2021
Im Auftrag

Berlin, 201_ 24.07.2021
Die Unterlage hat vom 201_ bis zum 201_ öffentlich ausgelegt.
Antragssteller:
Berliner Verkehrsbetriebe AGR
Der Betreiber Straßenbahn

Berlin, 201_ Berlin, 201_

Planung

Planung	Planung	Planung
Planung 2018	Planung Dritter	Rückbau Fahrleitungsast
Gleisanlage, straßenbündiges Gleis	Rückbau	Rückbau
Wassergebundene Wegedecke	Rückbau Dritter	Rückbau Dritter
Grüngleis	Straßenbegrenzungslinie gem. Zuarbeit BA	Straßenbegrenzungslinie neu
Versiegelte Fläche / Straße		
Baumfällung siehe auch Bestands-Konfliktplan		
Fahrleitungsast		