


Dieser Unterlageplan darf ohne vorherige Genehmigung des Erstellenden nicht weitergegeben werden. Die Weitergabe ist strafbar. Die Haftung für die Richtigkeit der Angaben ist auf den Auftraggeber beschränkt.

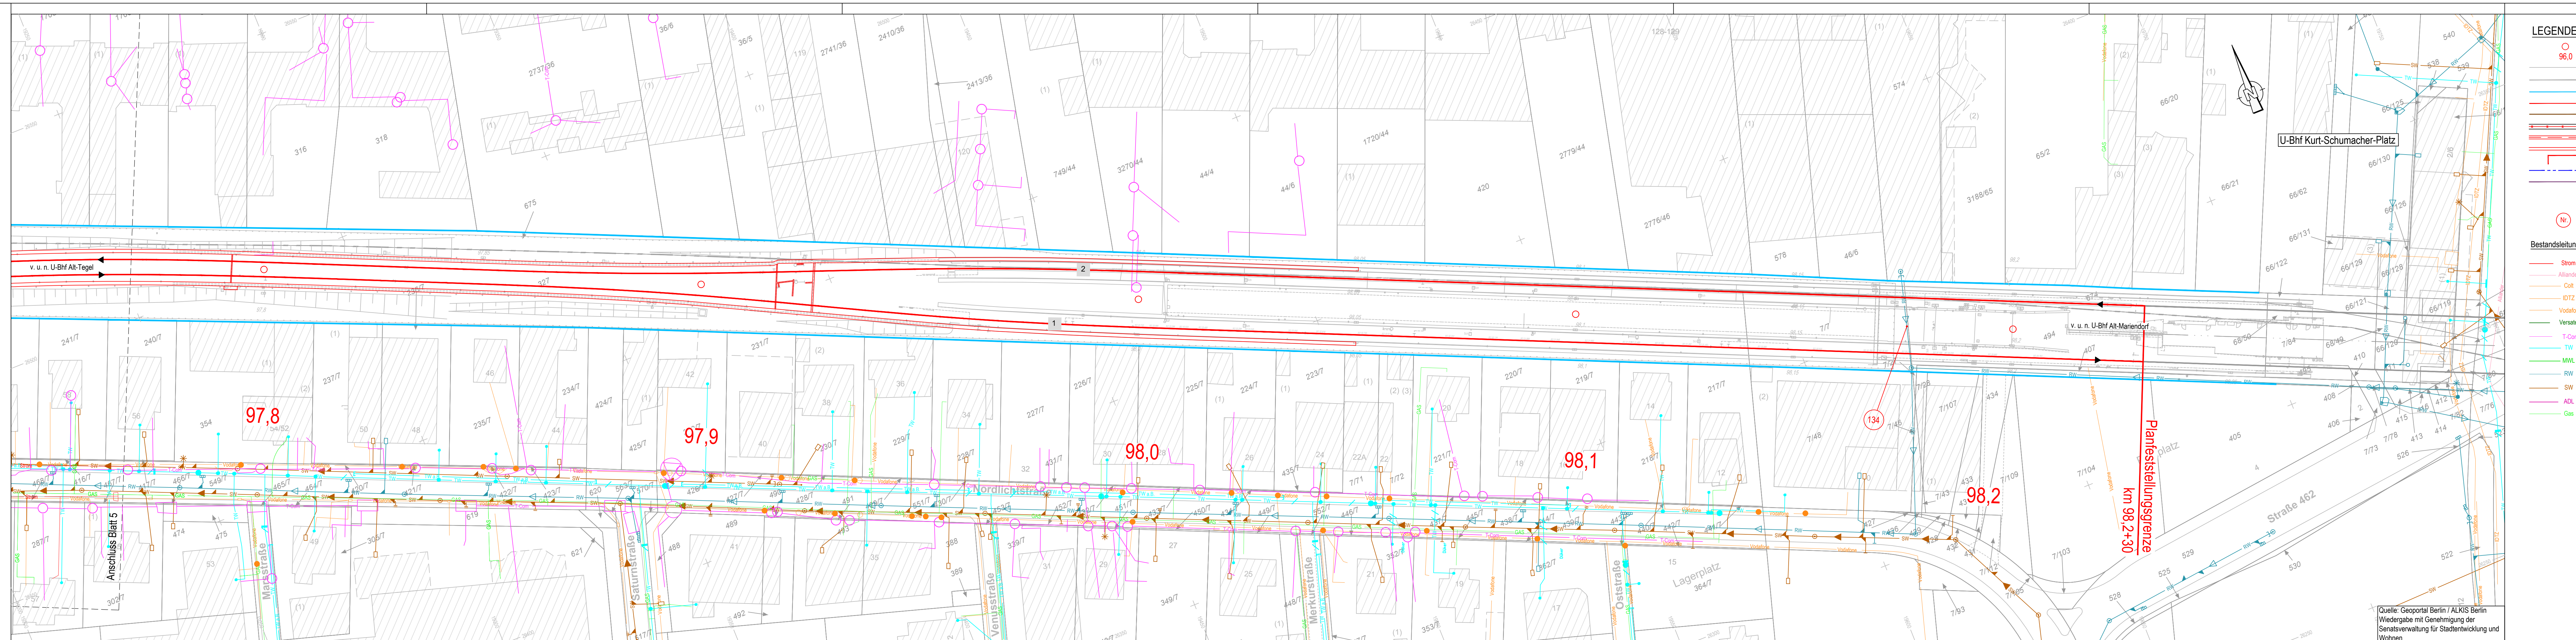

LEGENDE

○ 96,0 Streckenkilometer

— Vermessung Bestand

— Katastergrenzen

— BVG Grundstücksgrenze

— Planung

— Bauzeitliche Anlage

— Trägerbohlwand

— Trägerbohlwand mit Kabelkanal

— Kabelkanal

— Signalkonsole

— Wasserschutzzone

— Ingenieurbauwerke Dritter

— zuständigkeit bei Senatsverwaltung für Umwelt, Verkehr und Klimaschutz

— Abteilung Tiefbau

— Bauwerksnummer

Bestandsleitungen

— Strom Stromleitung

— Alliiander Alliiander

— Colt Colt

— IDTZ IDTZ

— Vodafone Vodafone

— Versatel Versatel

— T-Com Telekom

— TW Trinkwasserleitung

— MWL Mischwasserleitung

— RW Regenwasserleitung

— SW Schmutzwasserleitung

— ADL Druckleitung

— Gas Gasleitung

Koordinatensystem Söldner Netz 88
Höhensystem DHN 92

Betriebsleiter _____
Planfeststellungsbehörde _____
Zg.-Nr. MC_GP176
Prüfingenieur _____

Freigabevermerke - BVG Projektleitung _____
Einverständnis _____
Freigabevermerke - Planer _____
Übereinstimmung mit der Ausführungsplanung geprüft _____
Übereinstimmung mit der Ausführungsplanung geprüft _____

Bauherr **BERLINER VERKEHRSBETRIEBE (BVG)**
Anstalt des öffentlichen Rechts
Bereich Infrastruktur
Bautechnische Anlagen

Für die Richtigkeit der Planungsunterlagen verantwortlich: Auftraggeber / Planverfasser
ARCADIS
Arcadis Germany GmbH, EUREF-Campus 10, 10629 Berlin
T 030 767585900

Lageskizze
U6 Dammstrecke
U-Bhf. Borsigwerke
U-Bhf. Hohenstraße
U-Bhf. Otisstraße
U-Bhf. Scharnweberstraße
U-Bhf. Kurt-Schumacher-Platz

Zg.-Nr. MC_GP176
Planungsphase Genehmigungsplanung
VA

Dateiname MC_GP171-176_K-L
Projekt U6 Sch-Bk Dammstrecke
Ertüchtigung des Gleisunterbaus

Maßstab 1:500
Blattgröße 1500x297
Bauteil Koordinierte Kabel- und Leitungsplan
km 97,50 - 98,300

Projekt-Nr. A27368
Bauwerksb. 316-01
Bauwerksnr. C521 - C526
Techn. Platz: _____
Örtlichkeit: _____
Linie U6
Strecke MC

V:\EPC-Projekte\B0117_00083_BVG_U6_Sch-Bk_Dammstrecke\Karte und Leitungsplan\MC_GP171-176_K-L.dwg