

- LEGENDE**
- Streckenkilometer
 - Bestand
 - Laubbaum / Nadelbaum
 - Rückbau
 - Planung
 - Trägerbohlwand
 - Trägerbohlwand mit Kabelkanal
 - Kabelkanal
 - Signalkonsole
 - BVG Grundstücksgrenze
 - Wasserschutzzonen
 - Ingenieurbauwerke Dritter
 - zuständigkeit bei Senatsverwaltung für Umwelt, Verkehr und Klimaschutz, Abteilung Tiefbau
- Bestandsleitungen**
- Strom
 - Alliander
 - Coit
 - IDTZ
 - Vodafone
 - T-Com
 - Gas
 - TW
 - MWL
 - RW
 - SW
 - ADL
 - Versatel

- Stromleitung
- Alliander
- Coit
- IDTZ
- Vodafone
- Telekom
- Gasleitung
- Trinkwasserleitung
- Mischwasserleitung
- Regenwasserleitung
- Schmutzwasserleitung
- Druckleitung
- Versatel

Quelle: Geoportal Berlin / ALKIS Berlin
Wiedergabe mit Genehmigung der Senatsverwaltung für Stadtentwicklung und Wohnen

Koordinatensystem: Soldner Netz 88, DHHN 92

Maßstab: 1:500

Blattgröße: 1350x297

Projekt-Nr.: A27368

Bauwerksb.: 312-02; 312-03

Bauwerksnr.: C512 - C517

Techn. Platz: -

Örtlichkeit: -

Linie U6 Strecke MC

| | | | |
|----------------|--------------------------|---------------|--------------|
| Betriebsleiter | Planfeststellungsbehörde | Zg.-Nr. | MC_GP401 |
| | | Prüfingenieur | |
| Datum | Unterschrift | Datum | Unterschrift |

| | | | |
|---------------------------------------|----------------------------|--|--|
| Freigabevermerke - BVG Projektleitung | Freigabevermerke - Planer | Übereinstimmung mit der Ausführungsplanung geprüft | Übereinstimmung mit der Ausführungsplanung geprüft |
| Einverstanden | Zur Ausführung freigegeben | | |
| Datum | Projektlgt. | Datum | Projektlgt. |
| | | Datum | Objektplaner |
| | | Datum | Tragwerksplaner |

Bauherr

BERLINER VERKEHRSBETRIEBE (BVG)

Anstalt des öffentlichen Rechts
Bereich Infrastruktur
Bautechnische Anlagen

Für die Richtigkeit der Planungsunterlagen verantwortlich:
Auftragnehmer / Planverfasser

ARCADIS
Arcadis Germany GmbH, EUREF-Campus 10, 10829 Berlin
T 030 767589500


Berlin, Februar 2020, gez. B. Lubosch...

Die Übereinstimmung der Zeichnung mit der Ausführung wird bestätigt
Für den Auftraggeber (ört. Bauüberwachung)

Für den Auftragnehmer (Baufirma)

Datum

Unterschrift

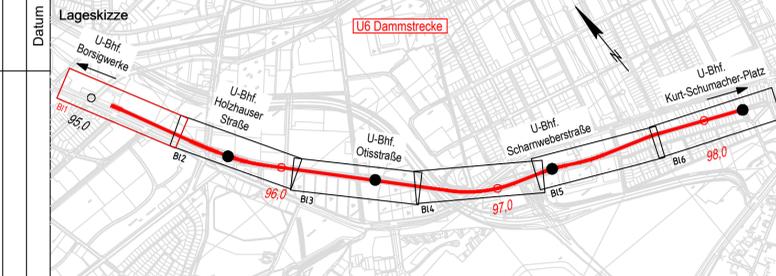

| | | | | |
|-------------|--------------------|---------------|--|---------------|
| Zg.-Nr. | MC_GP401 | Planungsphase | Genehmigungsplanung | VA |
| Dateiname | MC_GP401-406_EW-EZ | Projekt | U6 Sch-Bk Dammstrecke Ertüchtigung des Gleisunterbaus | |
| Maßstab | 1:500 | Bauteil | Lageplan Entwässerung Endzustand km 95,170 - 95,620 | |
| Blattgröße | 1350x297 | | | |
| Projekt-Nr. | A27368 | | | |
| Bauwerksb. | 312-02; 312-03 | Bauwerksnr. | C512 - C517 | Techn. Platz: |
| | | | | Örtlichkeit: |
| | | | | Linie U6 |
| | | | | Strecke MC |

V:\DE-Projekte\BIB\0117\00083_BVG_U6\Z\0404-Infra\4-LPH17_Erweiterung\MC_GP401-406_EW-EZ.dwg