


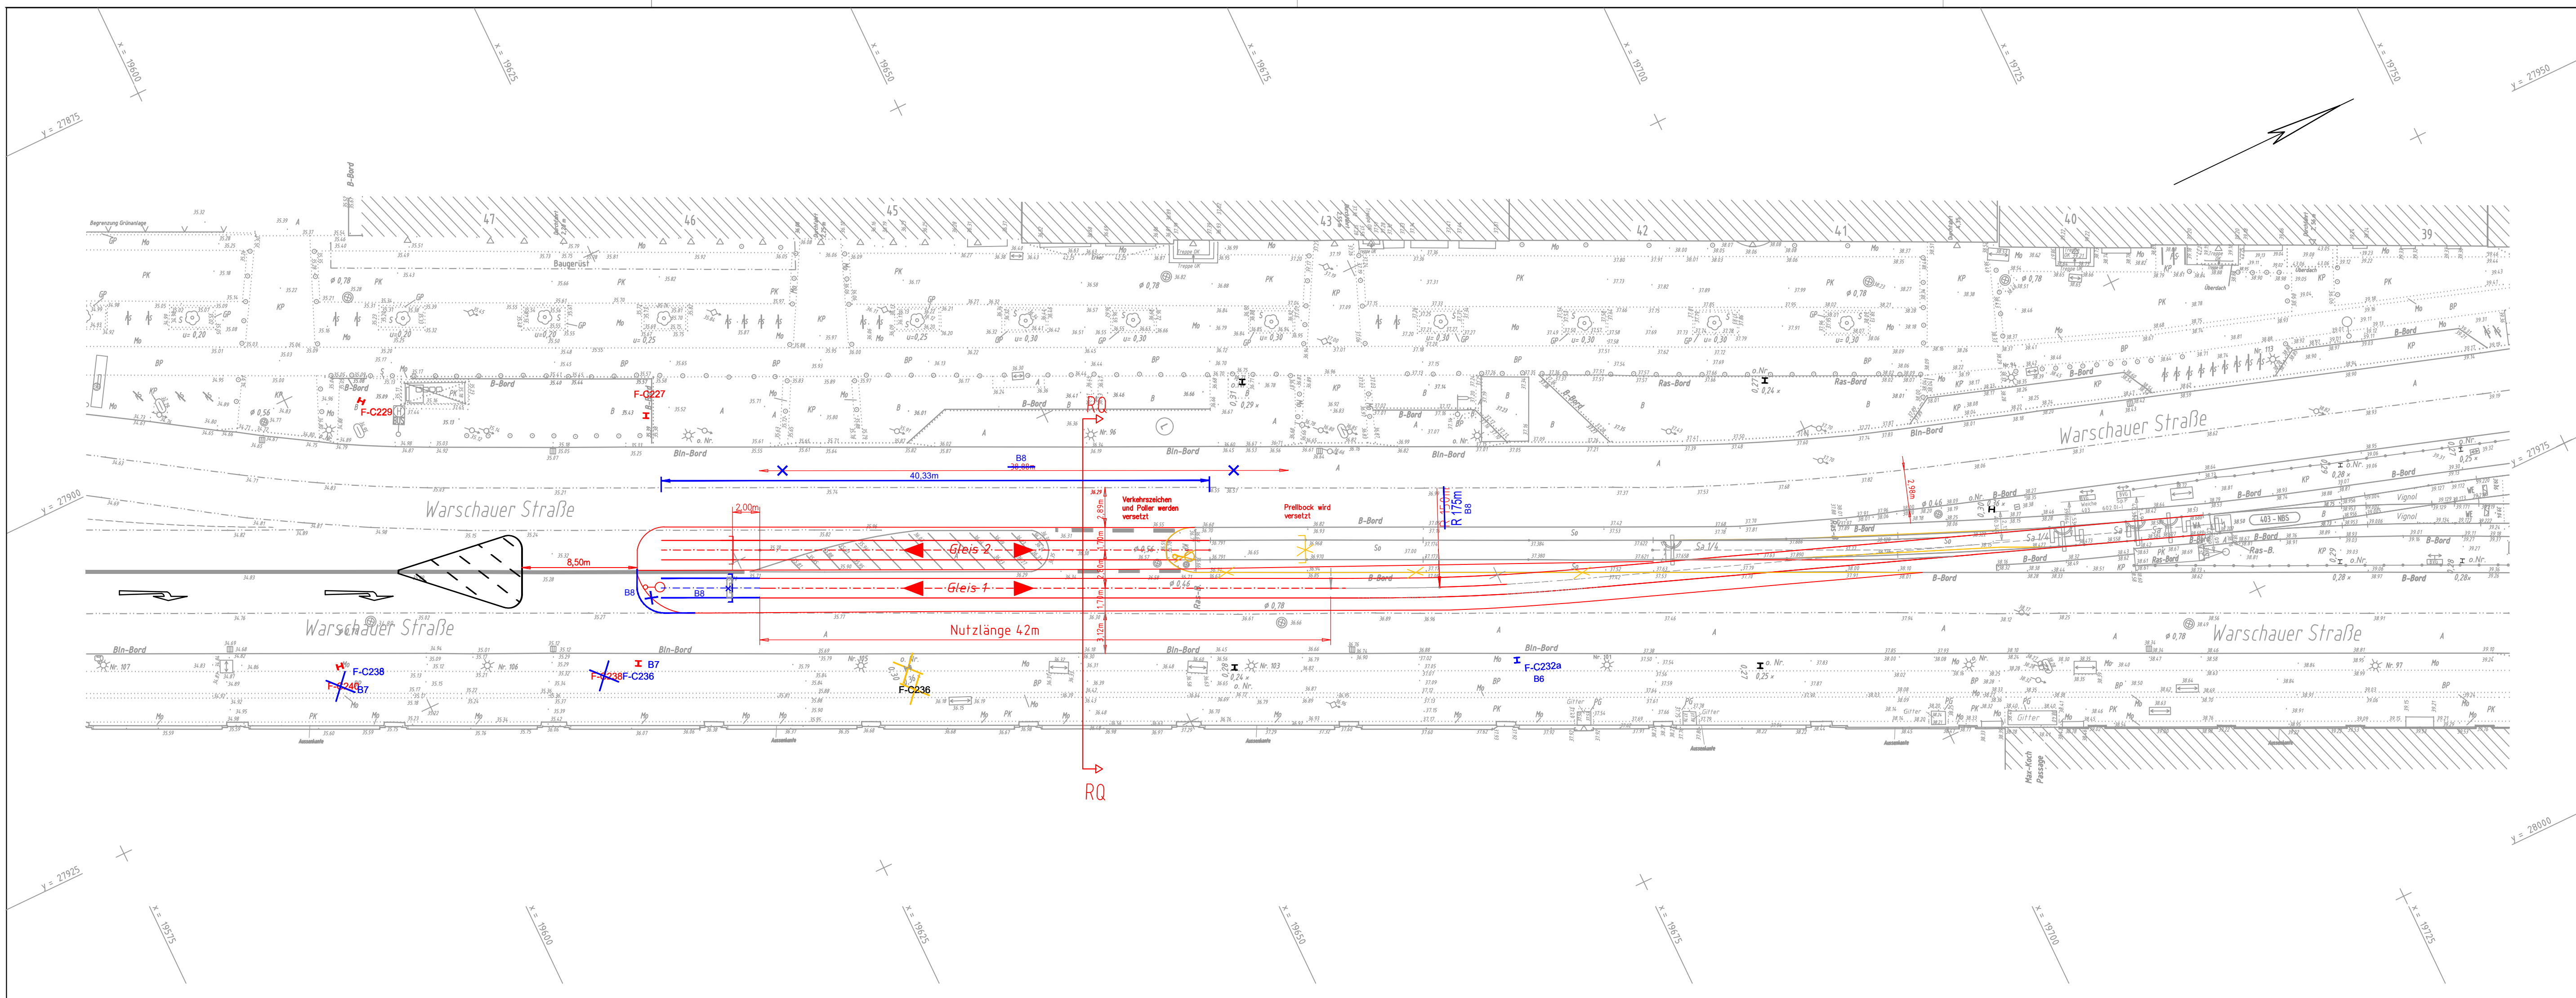

Legende Planung

Gleisanlagen und Folgemaßnahmen

Maßnahmen Dritter Markierungen (nur nachrichtlich)

Abbruch

neuer Fahrleitungsmast

Bremsprellbock

Prellbock

bestehende Fahrleitung

B8	28.07.2021	Broylman	Gleisstrasse, Nutzlänge, Benennung, Legende	Herrmann	28.07.2021
B7	26.11.2020	Werner	Benennung Masten	Herrmann	27.11.2020
B6	18.11.2020	Werner	Zusätzlicher Mast Nr.: F-C232a gemäß Ausführungsplanung	Herrmann	25.11.2020
Zust.	Datum	Bearbeiter	Anderung	Geprüft	Datum

Ortsbezeichnung: Bln.-Friedrichshain

Bauteil: Warszauer Straße
Ergänzung zweites Kehrgleis Endhaltestelle M10

Geprüft: 08.09.2021 gez. Öztürkay	Bearbeiter: 13.01.2021 Herrmann	Gezeichnet: 13.01.2021 Engel					
Freigegeben: 14.09.2021 gez. Herrmann	BF-BS 3 Neubaustrecken Straßenbahn Tel. 256 30 162						
Der Betriebsleiter Straßenbahn 23.09.2021 gez. Heisel	Bauherr Fahrwege 14.09.2021 gez. Lisetska	Leistungsphase HOAI					
		Plangenehmigungsunterlage					
BGV BERLINER VERKEHRSBETRIEBE (BVG) Bereich Fahrwege Neubaustrecken Straßenbahn		Vorläufige Zeichnungsnummer: Lageplan					
		Maßstab: 1:250	Ortlichkeit: 57,08	Planart: 08	Zahl-Nr.: 7,30	Blatt: 10,00	