


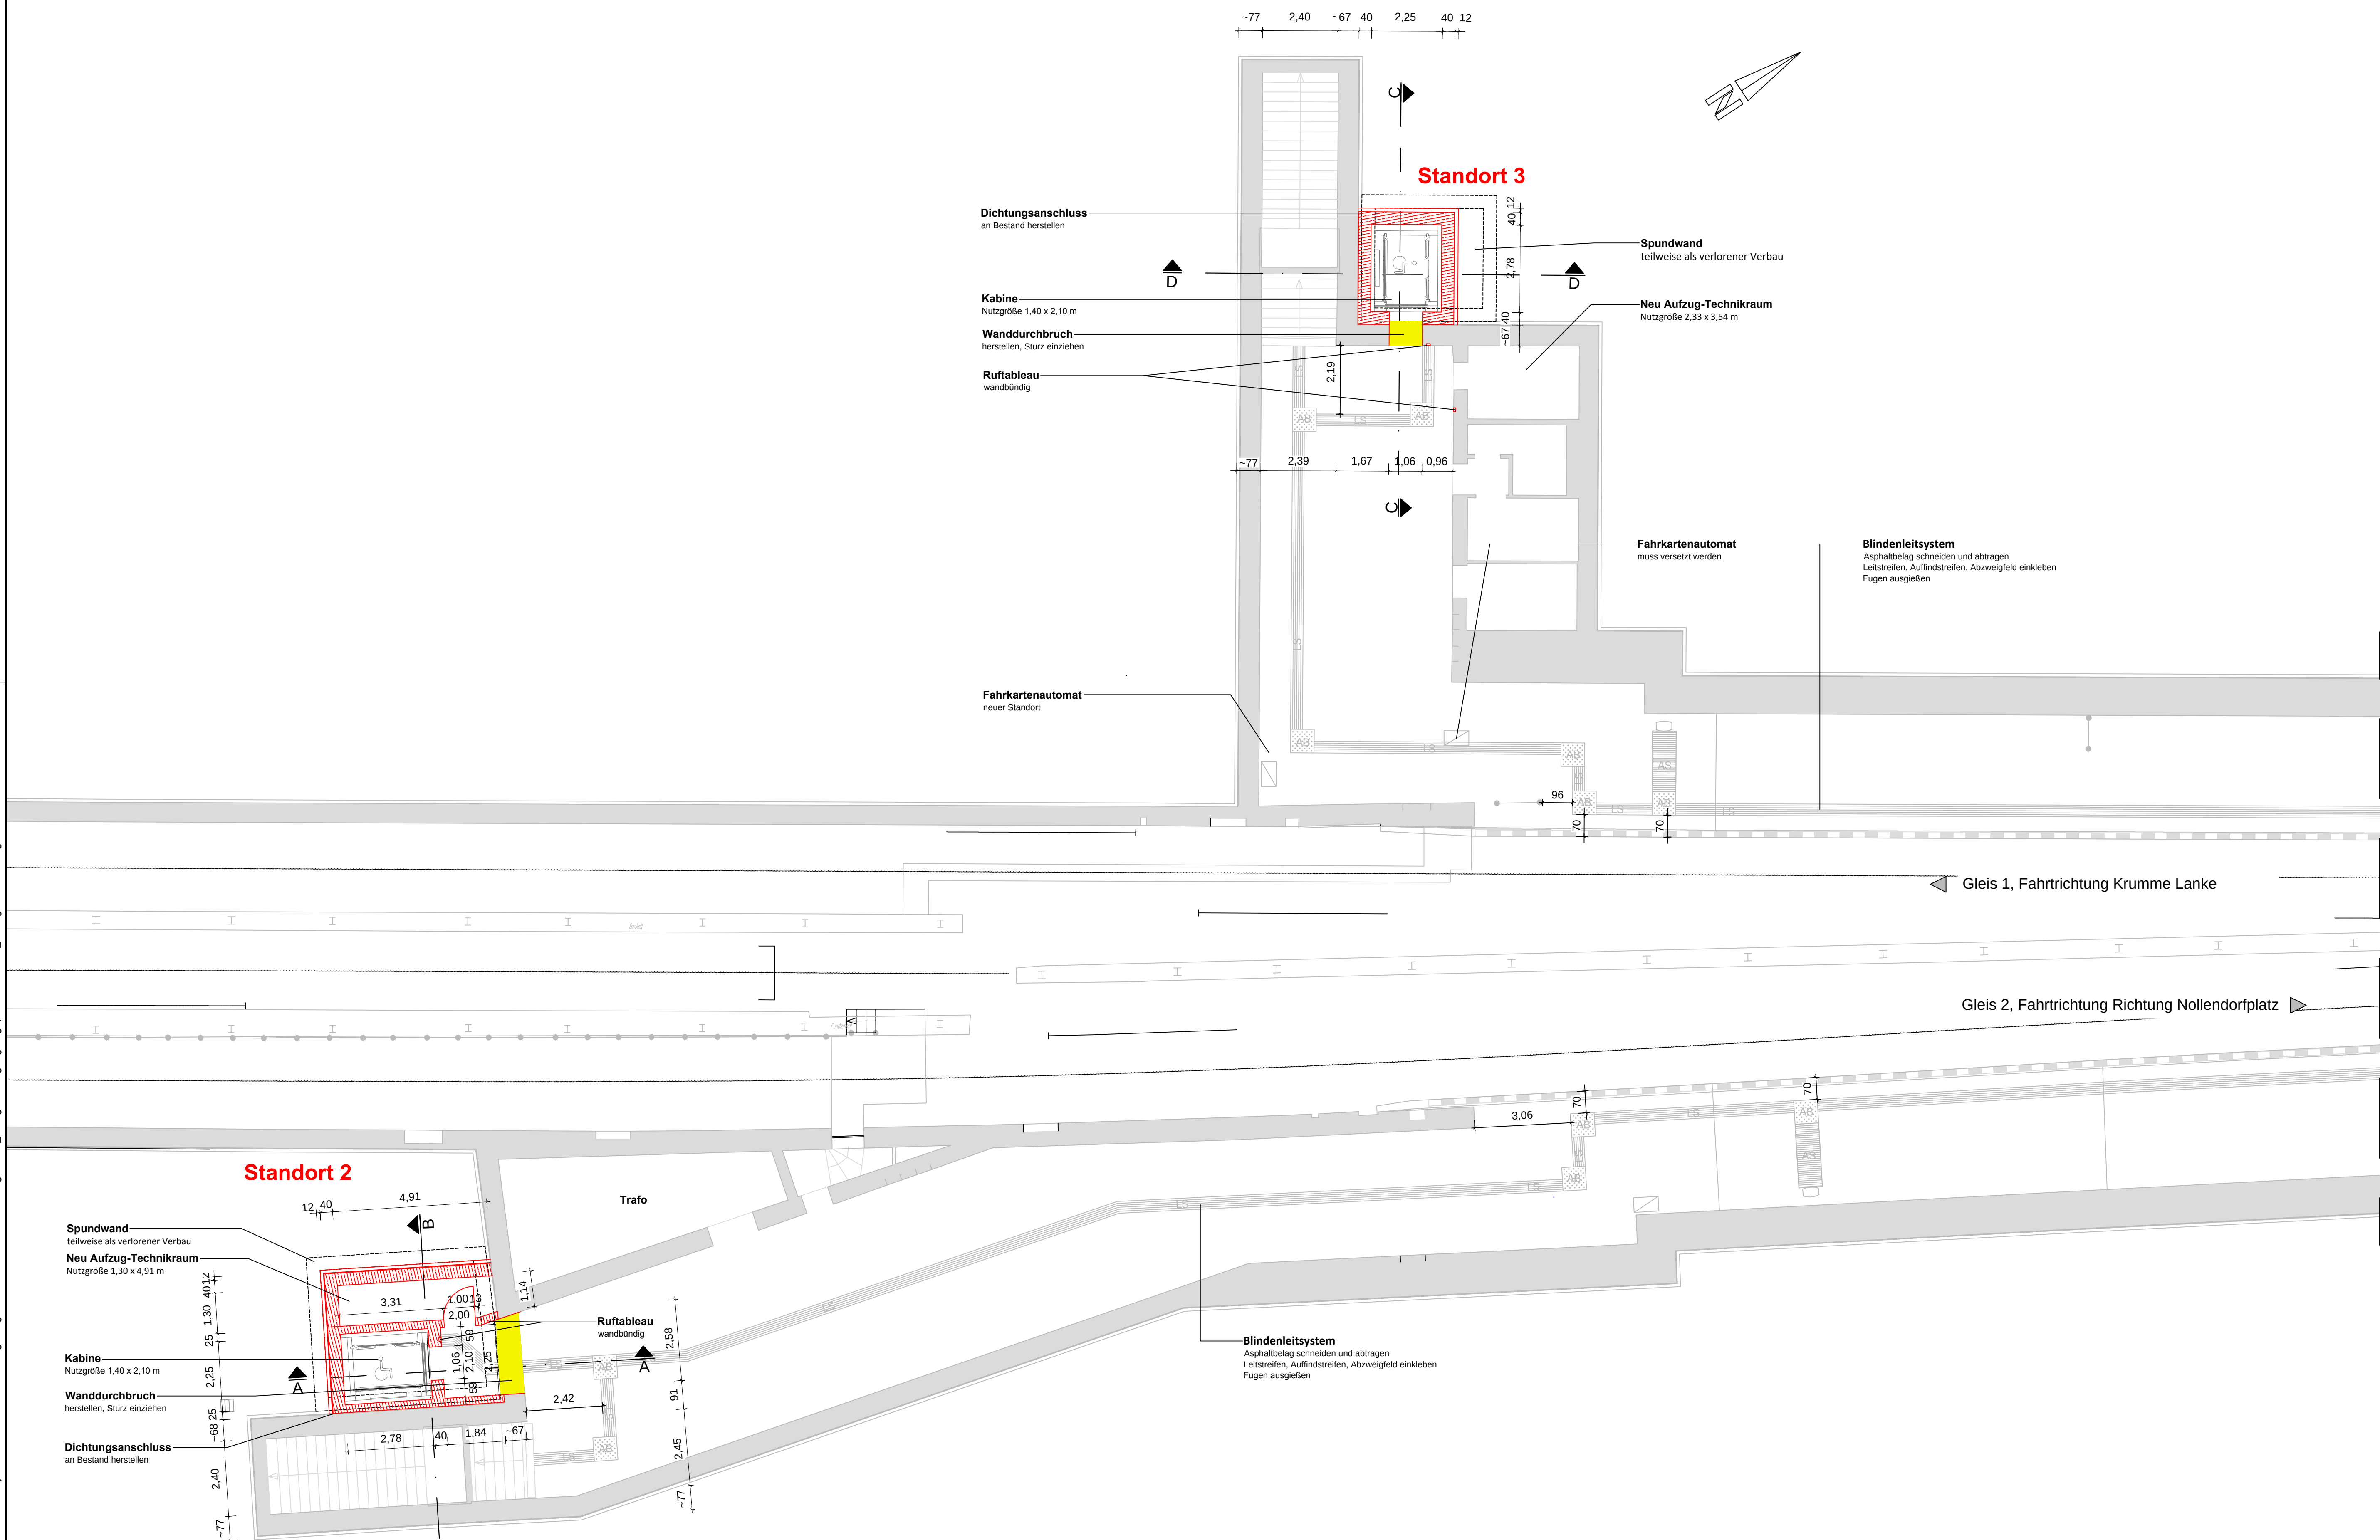


Legende:

- | | |
|---|---------|
|  | Abbruch |
|  | Neubau |
|  | Bestand |

Blindenleitsystem:

- | | | |
|----|-----------------|--------------|
| AB | Abzweigfeld | 75x75 cm |
| LS | Leitstreifen | 37,5x37,5 cm |
| AS | Auffindstreifen | 75x37,5 cm |

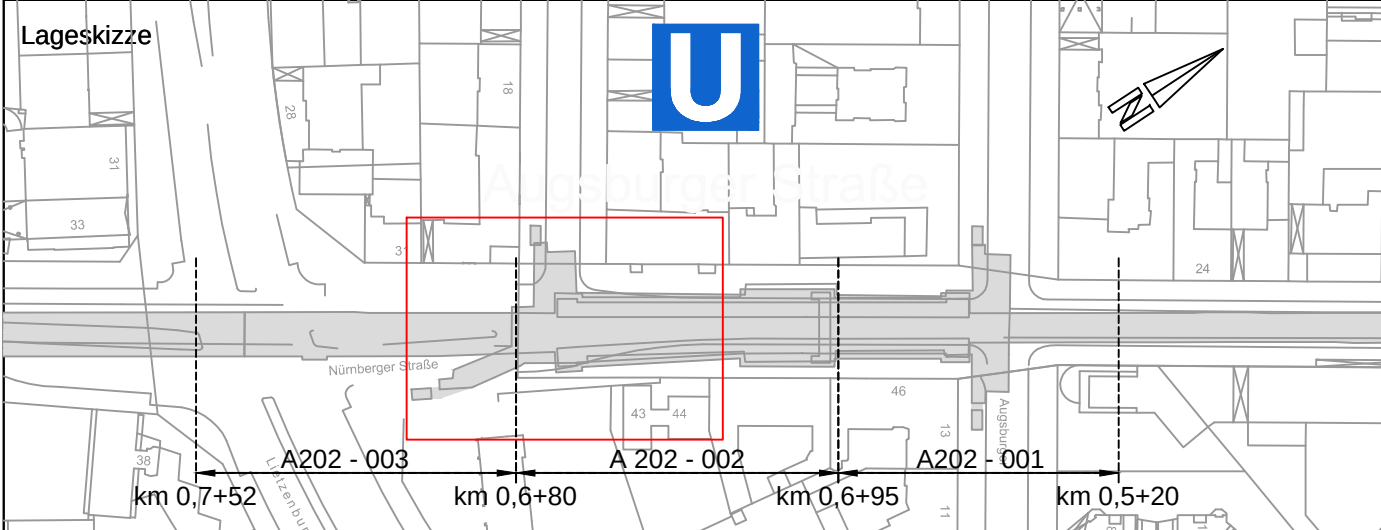-	Plan erstellt	30.05.2017		SPI			
Index	Änderung	Datum		Name		Freigabe	
Betriebsleiter		Planfeststellungsbehörde		Zg.-Nr. Au_PG003			
				Prüfingenieur			
Datum		Unterschrift		Datum		Unterschrift	
Freigabevermerke - BVG Projektleitung		Freigabevermerke - Planer		Übereinstimmung mit der Ausführungplanung geprüft			
Einverstanden		Zur Ausführung freigegeben		Übereinstimmung mit der Ausführungplanung geprüft			
Datum		Projektltg.		Datum		Objektplaner	
				Datum		Tragwerksplaner	
Bauherr  BVG BERLINER VERKEHRSBETRIEBE (BVG) <i>Anstalt des öffentlichen Rechts</i> <i>Bereich Infrastruktur</i> <i>Bautechnische Anlagen</i>  U							
Für die Richtigkeit der Planungsunterlagen verantwortlich:				Die Übereinstimmung der Zeichnung mit der Ausführung wird bestätigt			
Auftragnehmer		Planverfasser		Für den Auftraggeber (ortliche Bauverwaltung)			
 Otto-Suhr-Alle 27 10585 Berlin Tel.: 030 / 224980-207 Fax.: 030 / 224980-14		 Otto-Suhr-Alle 27 10585 Berlin Tel.: 030 / 224980-207 Fax.: 030 / 224980-13		Für den Auftragnehmer (Baufirma)			
Datum		Unterschrift		Datum		Unterschrift	
Lageskizze 							
Zg.-Nr.: Au_PG003		Planungsphase Plangenehmigung					OP
Dateiname: Au_PG003.DWG		Projekt		U-Bhf Augsburger Straße (Au) barrierefreier Ausbau Einbau Aufzüge			
Maßstab: 1 : 100		Bauteil		Grundriss Bahnsteigebene Aufzug Standort 2 und 3			
Blattgröße: 970x547		Projekt-Nr.: A 27349		Bauwerksnr.: A 202		Techn. Platz:	
Bauwerksb.: 138-03				Örtlichkeit: U-Bhf Augsburger Straße		Linie U3 Strecke MAZ	