


Widmung

	gepl. Öffentliches Straßenland
	gepl. Öffentliche Grünfläche
	Straßenbegrenzungslinie
	Planfeststellungsgrenze
	vorh. Widmungsgrenze Straße

Zeichenerklärung

	Zusammengehörigkeitspfeil
	Gemarkungsgrenze
	Flurgrenze
	Flurstücksgrenze
116 12	Flurstücksnummer

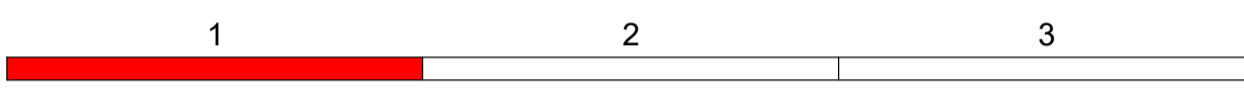

Grundplan: Senatsverwaltung für Stadtentwicklung und Wohnen, Abteilung III Geoinformation und Vermessung, Referat III B
 Vermessung vom 24.07.19 (Los 1) und 16.07.19 (Los 2) **Lagesystem: Soldner 88, Höhensystem: DHHN2016**

EIBS Entwurfs- und Ingenieurbüro Straßenwesen GmbH <small>Boro Berlin, Petersburger Straße 94, 10247 Berlin, Tel: 030 787 706 70, Email: tb@eibs.de</small>	Entwurfsbearbeitung:	Datum	Name
	bearbeitet	03/2023	Steinbach
	gezeichnet	03/2023	CARD/1
	geprüft	03/2023	Schimmel
Berlin, den 31.03.2023			

Senatsverwaltung für Umwelt, Mobilität, Verbraucher- und Klimaschutz <small>Abt. V - Tiefbau, Straße, Umwelt Entwurf - V B A</small>		aufgestellt:	Datum	Name
		SerUMVK V B A 11	05.06.2023	gez. Böck
		geprüft:		
		SerUMVK V B A		

Nr.	Art der Änderung	Datum	Zeichen

PLANFESTSTELLUNG

Straßenbauverwaltung LAND BERLIN	Unterlage / Blatt-Nr.: 12 / 1 Lageplan Widmung Bau-km: 0+000,000 - 0+390,000
Straße: Westumfahrung Bahnhofstraße PROJIS-Nr.:	Maßstab: 1:500

**Westumfahrung Bahnhofstraße -
 Neu- bzw. Ausbau einer Straßenverbindung
 zwischen An der Wuhlheide und Mahlsdorfer Straße**
 Bau-km 0+000,000 bis 1+279,938

Antragsteller: Senatsverwaltung für Umwelt, Mobilität, Verbraucher- und Klimaschutz, Abteilung V - Tiefbau	Der Plan hat vom bis zum öffentlich ausliegen.
Berlin, den 06.06.2023 gez. i.A. Franke	Anhebungsbehörde: Berlin, den
Anhebungsbehörde:	Planfeststellungsbehörde: Berlin, den