


**Widmung**

	gepl. Öffentliches Straßenland
	gepl. Öffentliche Grünfläche
	Straßenbegrenzungslinie
	Planfeststellungsgrenze
	vorh. Widmungsgrenze Straße

**Zeichenerklärung**

	Zusammengehörigkeitspfeil
	Gemarkungsgrenze
	Flurgrenze
	Flurstücksgrenze
	Flurstücksnummer

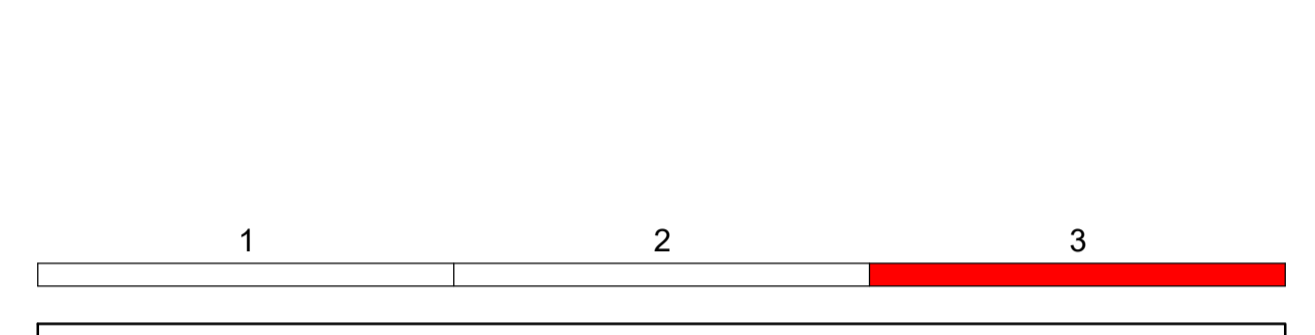

Grundplan: Senatsverwaltung für Stadtentwicklung und Wohnen, Abteilung III (Geoinformation und Vermessung, Referat III B Vermessung vom 24.07.19 (Los 1) und 16.07.19 (Los 2) **Lagesystem: Soldner 88, Höhensystem: DHHN2016**

Entwurfsbearbeitung:		Datum	Name
<b>EIBS</b> Entwürfs- und Ingenieurbüro Straßenwesen GmbH Büro Berlin, Petersburger Straße 94, 10247 Berlin, Tel: 030 787 706 70, Email: bb@eibs.de	bearbeitet	03/2023	Steinbach
	gezeichnet	03/2023	CARD/1
	geprüft	03/2023	Schimmel
Berlin, den 31.03.2023			

Senatsverwaltung für Umwelt, Mobilität, Verbraucher- und Klimaschutz		Datum	Name
<b>BERLIN</b> Abt. V - Tiefbau, Straße, Umwelt - V BA	aufgestellt:	05.06.2023	gez. Böck
	geprüft:		

Nr.	Art der Änderung	Datum	Zeichen

## PLANFESTSTELLUNG

Straßenbauverwaltung <b>LAND BERLIN</b>	Unterlage / Blatt-Nr.: 12 / 3
Straße: Westumfahrung Bahnhofstraße	Lageplan Widmung
PROJIS-Nr.:	Bau-km: 0+850,000 - 1+279,938
	Maßstab: 1:500

**Westumfahrung Bahnhofstraße -  
Neu- bzw. Ausbau einer Straßenverbindung  
zwischen An der Wuhlheide und Mahlsdorfer Straße**  
Bau-km 0+000,000 bis 1+279,938

Antragsteller: Senatsverwaltung für Umwelt, Mobilität, Verbraucher- und Klimaschutz, Abteilung V - Tiefbau	Der Plan hat vom ..... bis zum ..... öffentlich ausgelegen.
Berlin, den 06.06.2023 gez. i.A. Franke	Anhörungsbehörde: Berlin, den .....
Anhörungsbehörde:	Planfeststellungsbehörde: Berlin, den .....
Berlin, den .....	Berlin, den .....