


Zeichenerklärung

	Zusammengehörigkeitsfeil
	Gemarkungsgrenze
	Flurgrenze
	Flurstücksgrenze
	Flurstücksnummer

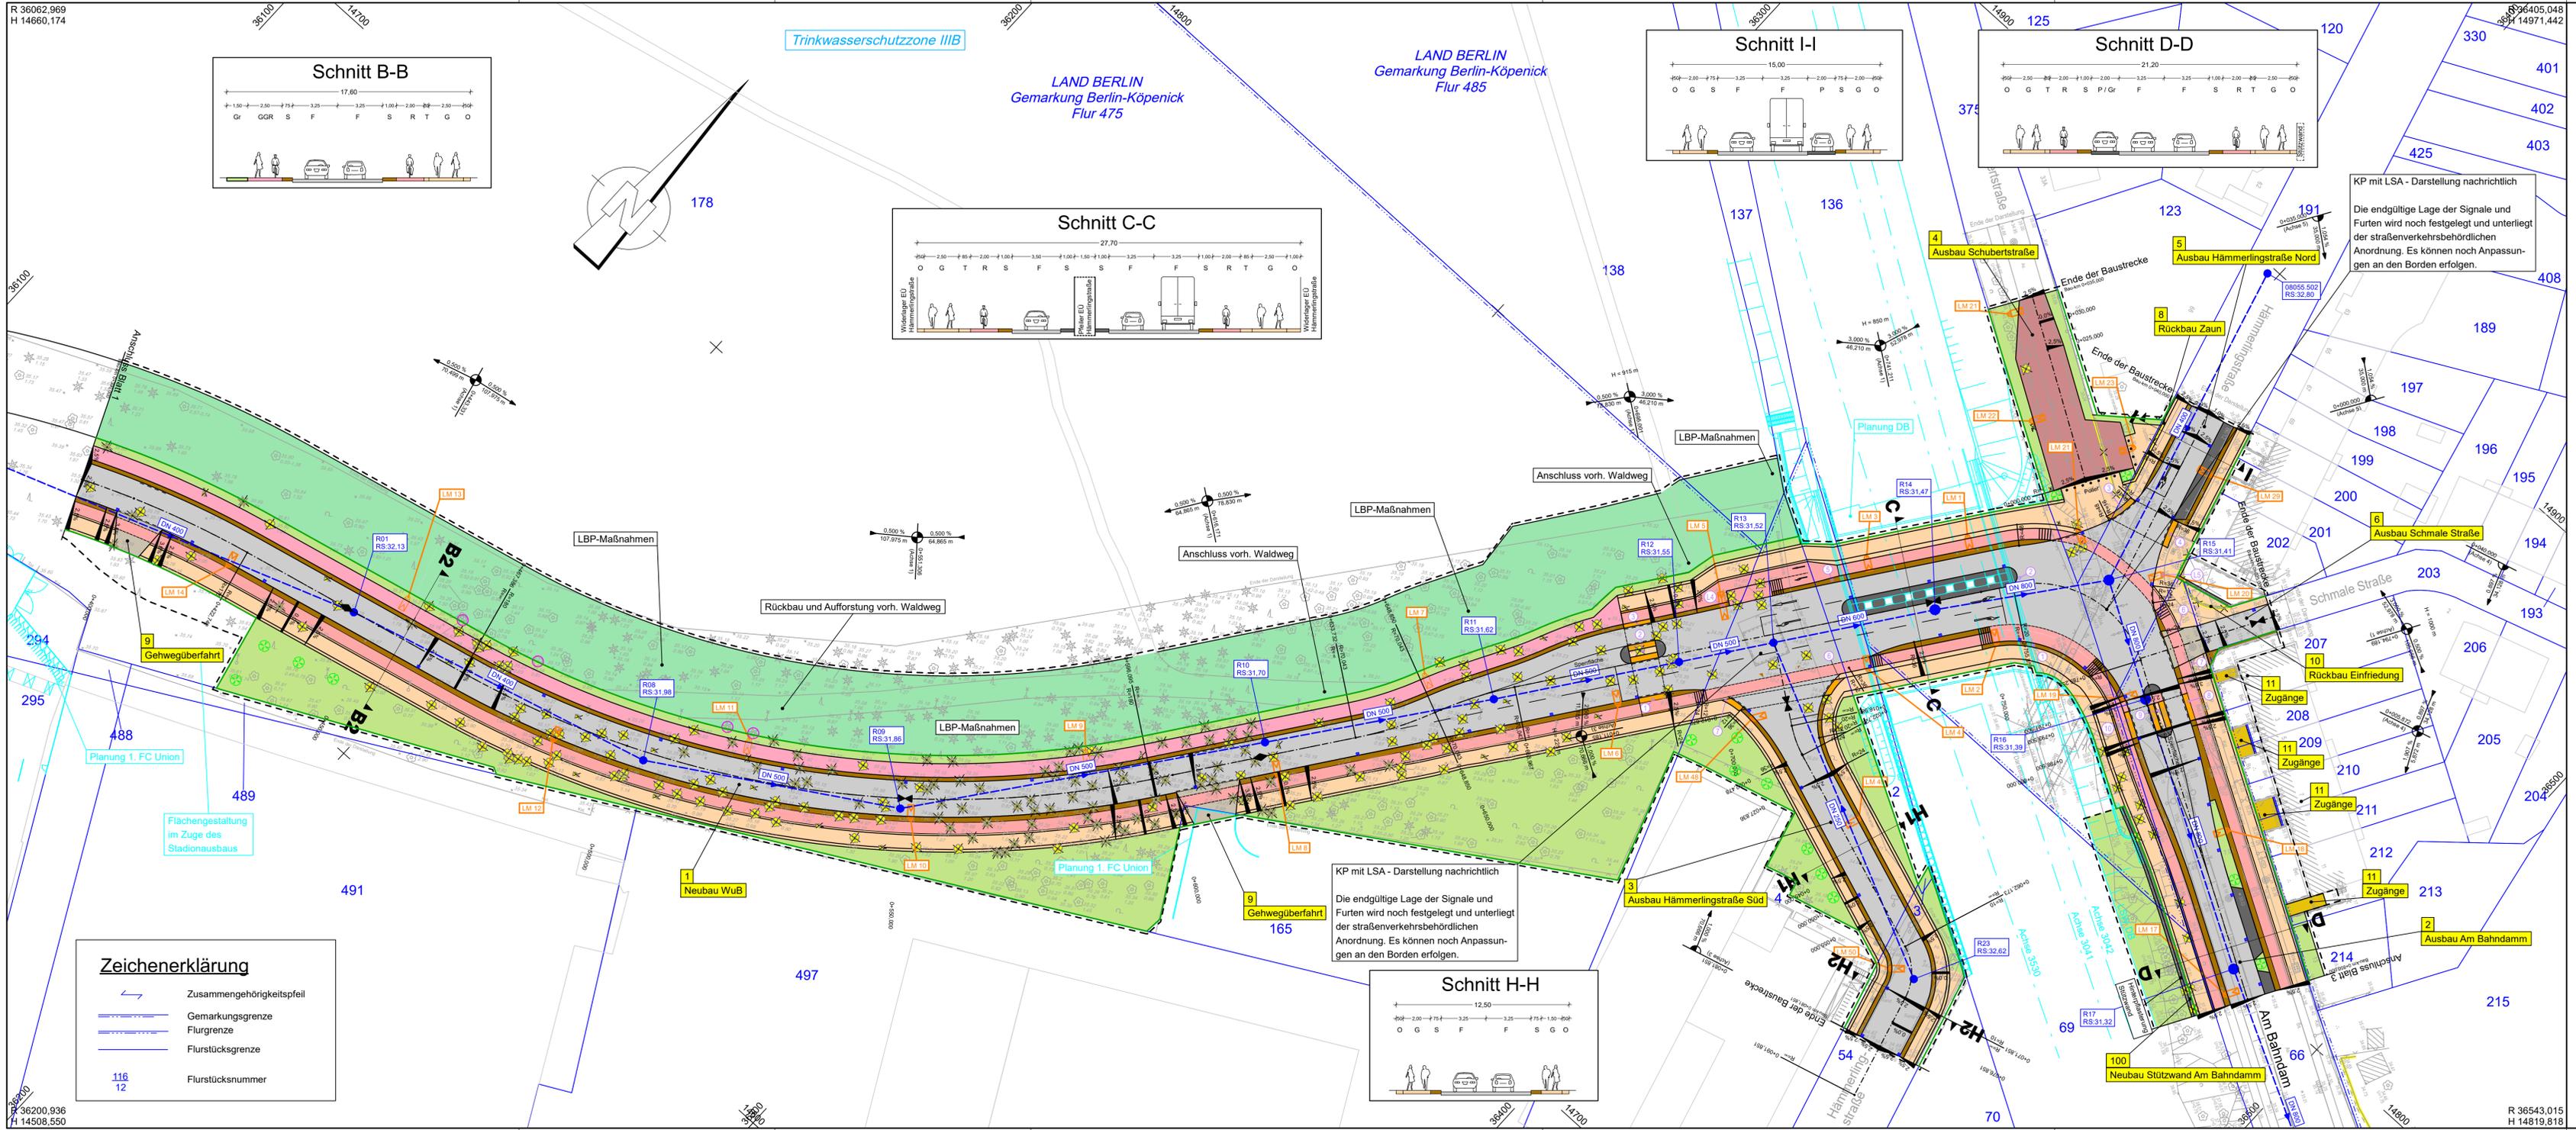

Planung

	Fahrbahn mit Achse		Neigungsbrechpunkt mit Angabe von Ausrundungshalbmesser, Längsneigung und Abstand zum nächsten Neigungsbrechpunkt
	Gehweg		Gradientenhochpunkt
	Radweg / Radfahrstreifen		Gradiententiefpunkt
	Sicherheitsstreifen		Querneigung
	gem. Geh- / Radweg		gepl. Abbruch (Zaun, Gebäude, Schacht)
	Grünflächen / Anpassungen		gepl. Straßenablauf (1)
	LBP-Maßnahme		gepl. Beleuchtungsmast (1)
	Grundstückszufahrt		gepl. LSA-Mast (1)
	Mulde		Baumfällung
	Bodenindikatoren		Sicherung vorh. Baum
	Mischerkehrsfläche		Straßenbegrenzungslinie
	Fahrbahnteiler / Inselköpfe / Parkstreifen		Planfeststellungsgrenze
	Dammböschung		(1) - nur zur Info, Lage wird nicht planfestgestellt
	Treppe		
	Radwegrampe		
	Stützwand mit Geländer		
	Anpassung private Fläche		
	R-Kanal mit Kontrollschacht		



Grundplan: Senatsverwaltung für Stadtentwicklung und Wohnen, Abteilung III Geoinformation und Vermessung, Referat III B
Vermessung vom 24.07.19 (Los 1) und 16.07.19 (Los 2) **Lagesystem: Soldner 88, Höhensystem: DHNN2016**

Entwurfsbearbeitung:	Datum	Name
EIBS Entwurfs- und Ingenieurbüro Straßenwesen GmbH	03/2023	Steinbach
Boro Berlin, Petersburger Straße 94, 10247 Berlin, Tel: 030 787 706 70, Email: tb@eibs.de	gezeichnet	CARD/1
Berlin, den 31.03.2023	geprüft	Schimmel

Senatsverwaltung für Umwelt, Mobilität, Verbraucher- und Klimaschutz:	Datum	Name
BERLIN	05.06.2023	gez. Böck
Abt. V-Tiefbau, Straße, Umwelt Entwurf - V BA	geprüft:	SerUNVK V BA

Nr.	Art der Änderung	Datum	Zeichen

PLANFESTSTELLUNG

Straßenbauverwaltung LAND BERLIN	Unterlage / Blatt-Nr.: 5 / 2
Straße: Westumfahrung Bahnhofstraße	Lageplan
PROJIS-Nr.:	Bau-km: 0+390,000 - 0+850,000
	Maßstab: 1:500

Westumfahrung Bahnhofstraße - Neu- bzw. Ausbau einer Straßenverbindung zwischen An der Wuhlheide und Mahlsdorfer Straße
Bau-km 0+000,000 bis 1+279,938

Antragsteller: Senatsverwaltung für Umwelt, Mobilität, Verbraucher- und Klimaschutz, Abteilung V - Tiefbau	Der Plan hat vom bis zum öffentlich ausliegen.
Berlin, den 06.06.2023 gez. i.A. Franke	Anhörungsbehörde: Berlin, den
Anhörungsbehörde:	Planfeststellungsbehörde: Berlin, den
Berlin, den	Berlin, den