



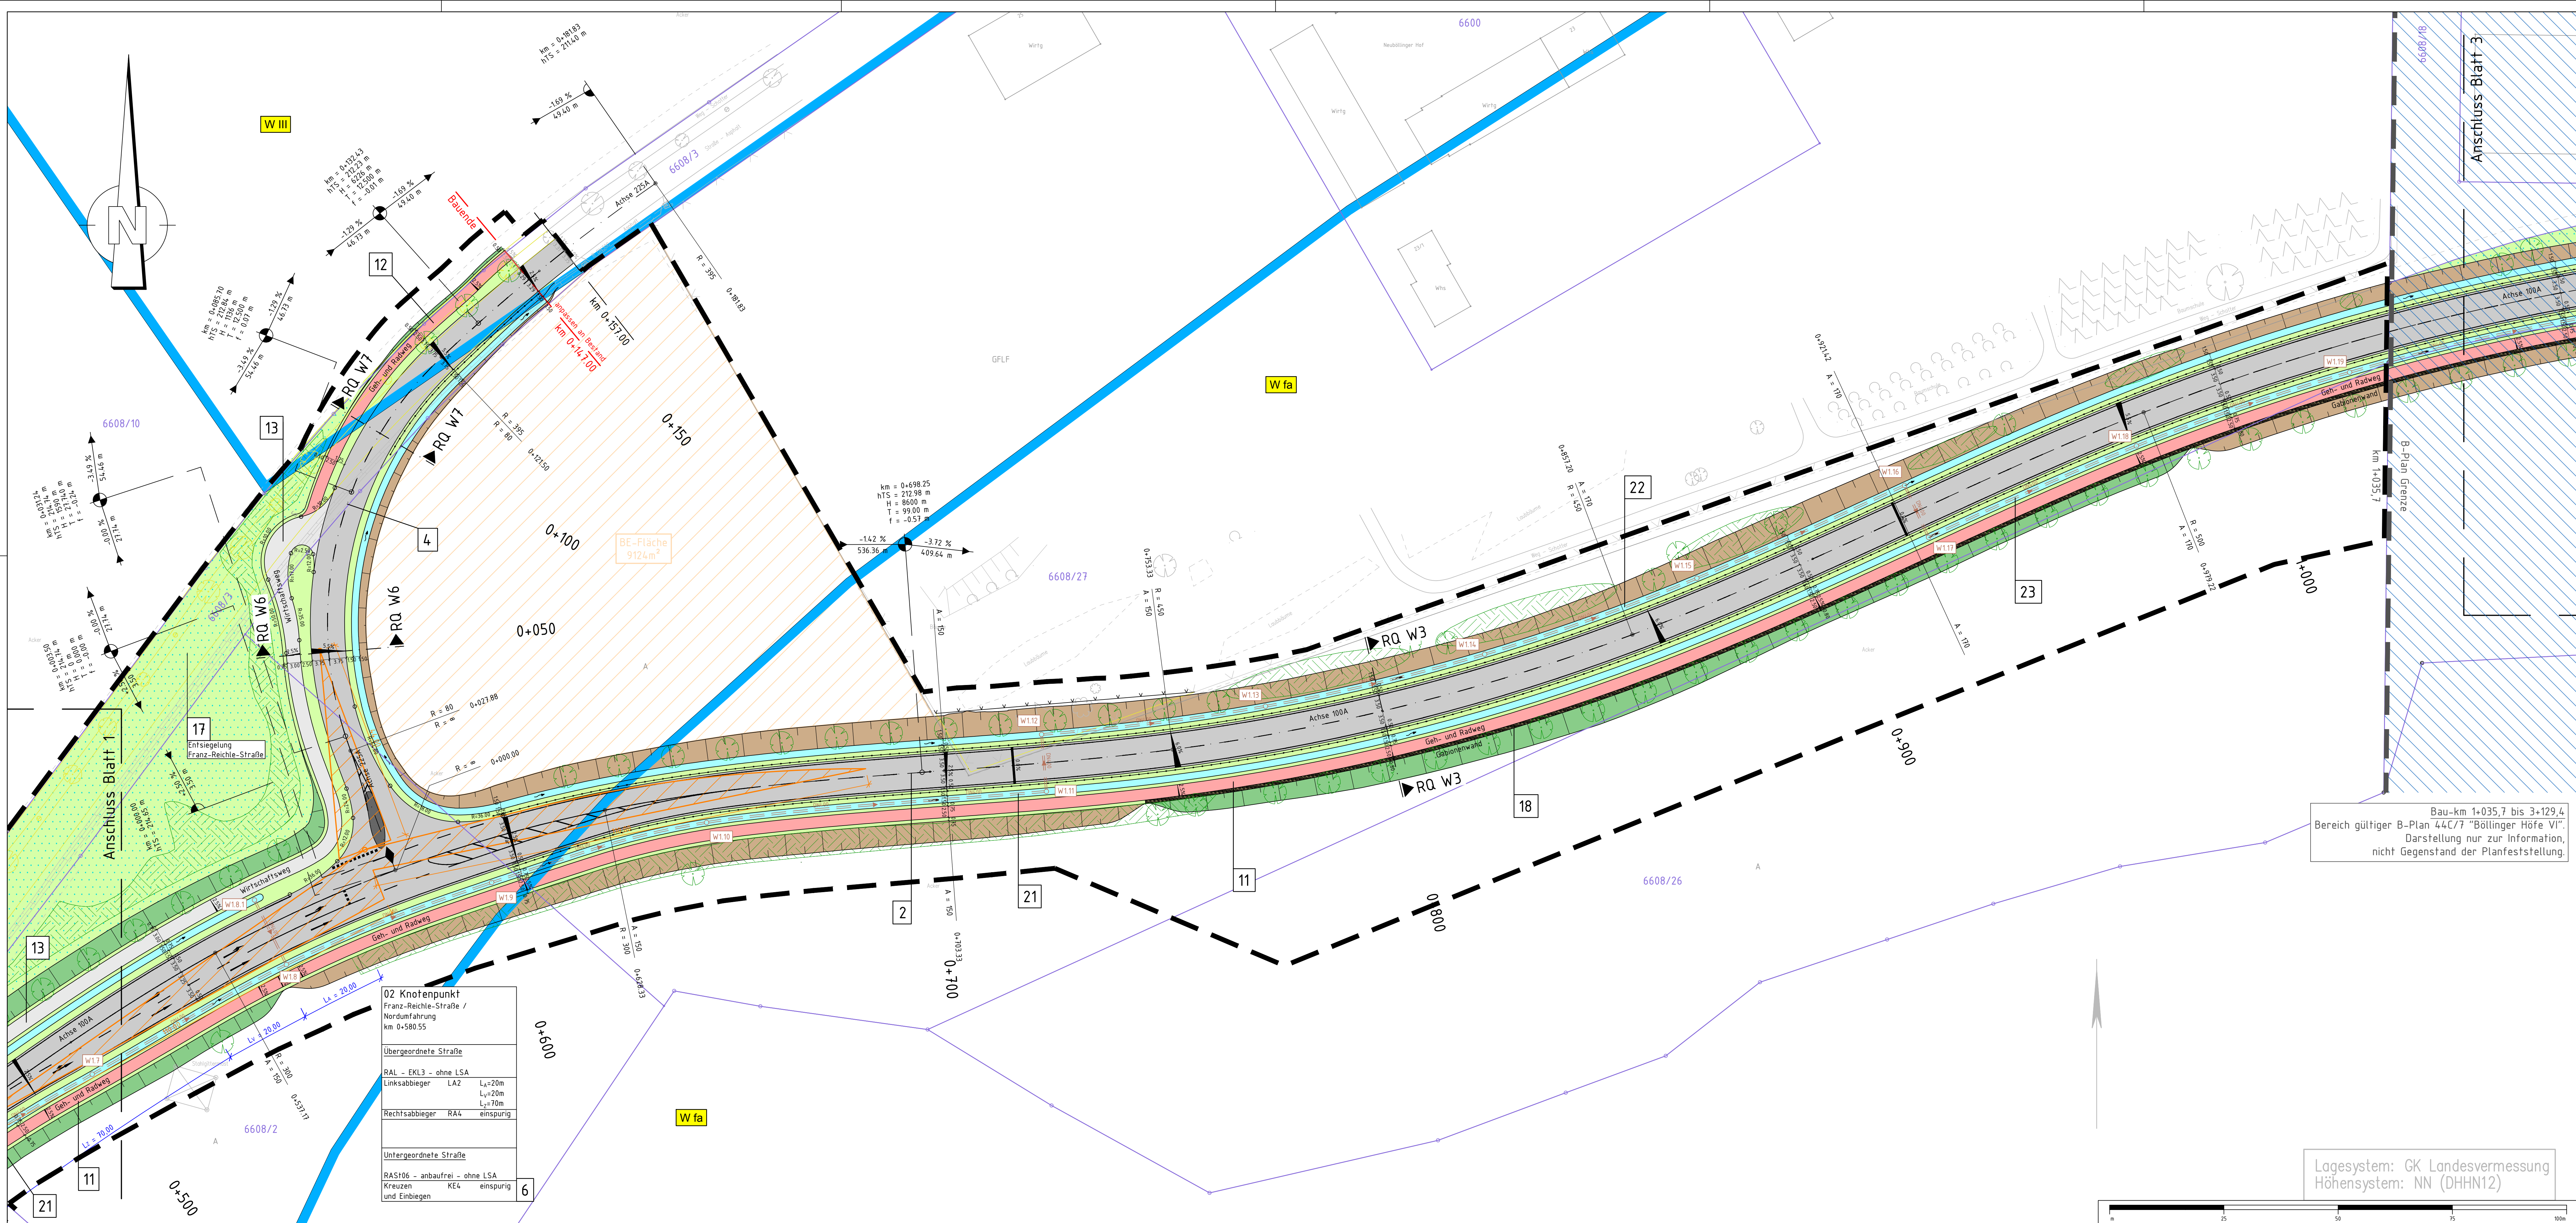

Legende:

	Geh- und Radweg		Stützwand
	Einschnittsböschung		Gabionenwand
	Mulde mit Fließrichtung		Schlitzrinne
	Bankett		Entwässerungsrinne
	Neubau grundhaft		Schutzplanke
	Neubau Deckschicht		Zaun
	Bankett		Absperpfosten
	Dammböschung		Lichtsignalanlagen
	Mulde		Straßenoberflächenentwässerung
	Grünfläche		Dimensionierung, Fließrichtung und Schachtbezeichnung
	Grasnarbenweg		
	mögliche Ausgleichs-/Angleichungsfläche		
	Schutzstreifen / Fahrbahnteiler / Insel		
	Gehweg		
	Schrammbord		
	Rampe		
	Busbucht/-durchfahrt		
	Bushaltestelle		
	Zufahrt / Überfahrt bzw. verstärkter Aufbau		
	Pflasterstreifen Bereich LSW		
	Stützwand		
	Kataster		
	Bestand		
	Rückbau		
	Baum entfällt		
	B-Plan Grenze		
	Planfeststellungsgrenze		
	Planung Drifter		
	Komplementierung Bestand (ohne Vermessungsgrundlage)		
	H0200 Grenzlinie		
	Achse mit Gradientenhochpunkt mit Angaben von Bau-km, Höhe		
	Achse mit Gradiententiefpunkt mit Angaben von Bau-km, Höhe		
	Querneigung		
	Nr. im Regelungsverzeichnis		
	freizuhaltendes Sichtfeld		
	geplanter Baum		
	geplante Biotopfläche		
	Wasserschutz Zone III / festgesetzt / fachtechnisch abgegrenzt		
	Landschaftsschutzgebiet		
	Baustelleneinrichtungsfläche / Fläche zur Bodenlagerung		
	Neigungsbrechpunkt mit Angaben von Bau-km, Höhe		
	Tangentenschneitpunkt mit Angaben von Bau-km, Höhe		
	Ausrichtungshalbmesser		
	Tangentenlänge, Stichhöhe, Längsneigung und Abstand zum nächsten Neigungsbrechpunkt		

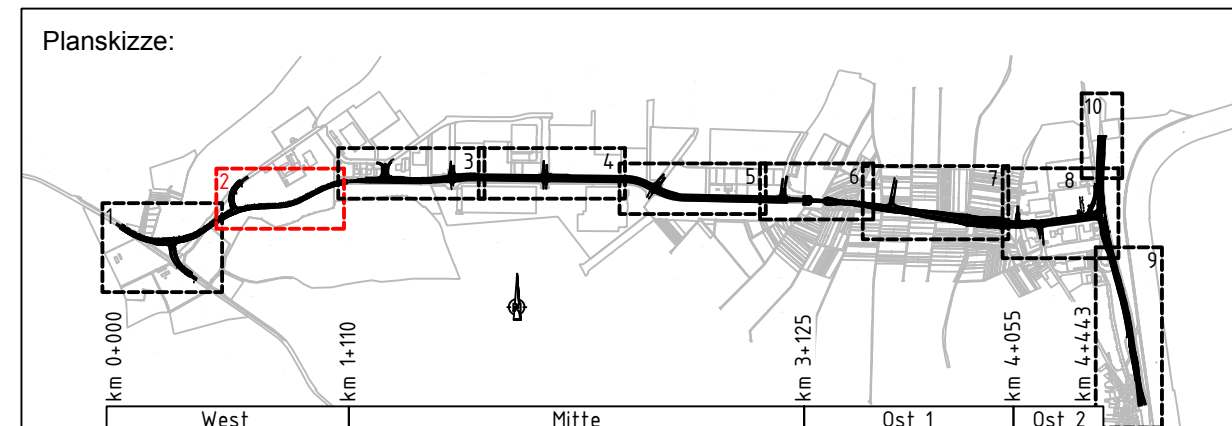

Auftraggeber:	Planverfasser:	Datum:	Name:
ARGE Emch+Berger / IGB	Emch+Berger GmbH	06/2024	Dumas
INGENIEURGRUPPE BAUEN	Ingenieur und Planer Katalan	gezeichnet:	
	Leitung: 34	geprüft:	06/2024
	Freigegeben: 27.06.2024	freigegeben:	27.06.2024

HIN Heilbronn	Projektleitung / Bausträger:
Amt für Straßenwesen	
	Datum:
	27.06.2024
	Name:
	Schlotzter

Nr.	Art der Änderung	Datum	Name
a	Siehe Erläuterungsblatt.	26.06.2024	Stickel

Lagesystem:	GK [X] UTM	Stand Kataster:	03 / 2024
Höhenystem:	NN [X] NHN	Bestandsvermessung:	04 / 2016

FESTSTELLUNGSENTWURF

Stadt Heilbronn	Unterlage: 5-a
Straße: NU Frankenbach / Neckgartach	Blatt-Nr.: 2-a
Nächster Ort: Heilbronn	Lageplan
Projekt-Nr.: 16.016	Maßstab: 1:500

Deckblatt

Nordumfahrung Frankenbach / Neckgartach und Ausbau der L1100 Neckartalstraße

Aufgestellt:	Geprüft:
Stadt Heilbronn	Stadt Heilbronn
Amt für Straßenwesen	Amt für Straßenwesen
Heilbronn, den 01.07.2024	Heilbronn, den 08.07.2024