


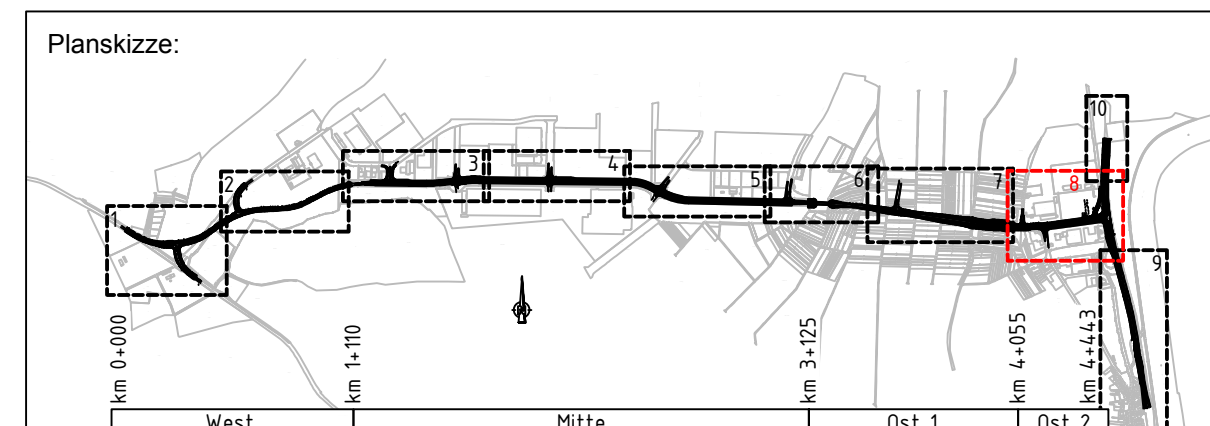

Erläuterung:

- 002 Darstellungsergänzung / Anpassung Planfeststellungsgrenze
- 030 Änderung des Grundverkehrs durch zwischenzeitlich erfolgten Kauf von Grundstücken durch die Stadt Heilbronn



Auftraggeber: ARGE Ermsch-Berger / IGB INGENIEURGRUPPE BAUEN	Planverfasser: Ermsch-Berger GmbH INGENIEURGRUPPE BAUEN	Datum 06/2024 06/2024 27.06.2024	Dumas Dumas Stoll
--	---	--	--------------------------------

Projektleitung / Bauleiter: HIN Heilbronn Amt für Straßenwesen	Datum 27.06.2024	Name Name
---	----------------------------	---------------------

Lagesystem: GK ☒ UTM ☐	Stand Kataster: NN ☒ NHN ☐	03 / 2024 Bestandsvermessung: 04 / 2016
---	---	---

FESTSTELLUNGSENTWURF

Stadt Heilbronn Strasse: NU Frankentbach / Neckgartach Nachster Ort: Heilbronn Projekt-Nr.: 16.016	Unterlage: 5-a Blatt-Nr.: 8-a Lageplan Erläuterung z. Deckblatt 8-a Maßstab: 1:500
--	--

Erläuterungsblatt Nordumfahrung Frankentbach / Neckgartach und Ausbau der L1100 Neckartalstraße	Geprüft: Stadt Heilbronn Amt für Straßenwesen Geprüfter: Heilbronn, den 08.07.2024
--	--