
 


 

Legende:

	Geh- und Radweg		Stützwand
	Bänke		Gabionenwand
	Einschnittsböschung		Schützrinne
	Bänke mit Flechtirrigation		Entwässerungsrinne
	Mulde „gründig“		Schutzplakie
	Reifweg, ohne Abschnitt		Zaun
	Bänke		Absperrosten
	Dammstützwand		Lichtsignalleuchten
	Mulde		Straßenoberflächenentwässerung mit Düsenentwässerung, Flechtirrigation und Scharbesezungung
	Weichstapell		
	Grabenweg		
	modifiz. Ausschnitt/-		
	Angleichungsfläche		
	Schutzstreifen / Fahrbanneiler / Insel		
	Ufweg		
	Schwammbereich		
	Rampe		
	Durchstich / -durchfahrt		
	Buschhecke		
	Zufahrt / Überfahrt		
	von versinkbarer Fläche		
	Pflasterbereich Bereich LSW		
	Lärmschutzwand		
	Kataster		
			

Bordsteine

RB1	Rundborstein 18/22, Anschlag 3cm
RB5	Rundborstein 18/22, Anschlag 5cm
RB7	Rundborstein 18/22, Anschlag 7cm
HB12	Halbborstein 15/30, Anschlag 12cm
HB5	Halbborstein 18/30, Anschlag 5cm
HB18	Halbborstein 18/30, Anschlag 18cm
TB	Tierborstein 10/25
AB	Borstein mit Rinnenplatte
AB	Absenkstein

Bestand

Rückbau

Baum entfällt

B-Plan Grenze

Planfeststellungsgrenze

Planungs Diffiler

Komplementierender Bestand
(ohne Vermessungsgrundlage)

H2020 Grenzlinie

Achse mit Gradientenhöhenpunkt

2,5%

Achse mit Gradientenhöhenpunkt

Querung

Nr. im Regelungsverzeichnis

freizuhaltendes Sichtfeld

geplanter Baum


geplante Biotopfläche

Wasserersch.
Zone II / freizeitsp. /
fachtechnisch abgegrenzt

Landschafts-
schutzgebiete

Baustelleneingangsfläche /
Fläche zur Bodenlagerung

Neigungsbezugsnetz
mit Angaben von
Bau-km, Höhe
Tangentialen
Ausrichtungsschaltkreis
Tangentialen
Längsplanung und Abstand
zum nächsten Neigungsprofil

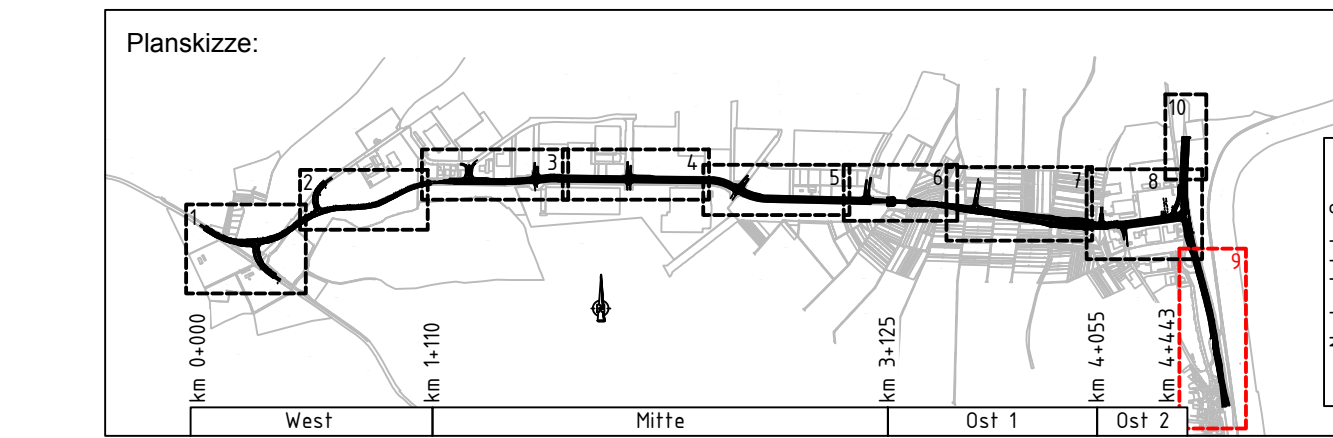

Auftragnehmer: ARGE Emch+Berger / IGB INGENIEURGRUPPE BAUEN 	Planverfasser: Emch+Berger GmbH Ingenieure und Planer Karlsruhe 71235 Karlsruhe Lörzstr. 34 Tel. 0721 / 8258-6 http://www.emchundberger.de	Datum	Name
		gezeichnet 10 / 2021	Dumas
		geprüft 10 / 2021	Stickel
INGENIEURGRUPPE BAUEN	Emch+Berger	freigegeben 31.03.2022	

 Heilbronn Amt für Straßenwesen		Projektleitung / Baustraßenträger		
			Datum	Name
		bearbeitet		Schwoitzer

Nr.	Art der Änderung	Datum	Name

Lagesystem:	GK	☒	UTM	☐	Stand Kataster:	03 / 2024
Höhensystem:	NN	☒	NHN	☐	Bestandsvermessung:	04/ 2016

FESTSTELLUNGSENTWURF

Stadt Heilbronn		Unterlage 5
Straße:	NU Frankenbach / Neckargartach	Blatt-Nr. 9
Nächster Ort:	Heilbronn	Lageplan
Projekt-Nr.:	16.016	Maßstab: 1:500

Nordumfahrung
Frankenbach / Neckargartach
und Ausbau der L1100 Neckartalstraße

Aufgestellt: Stadt Heilbronn Amt für Straßenwesen Gärdenbergstr. 48, 74372 Heilbronn Tel. 07141 / 902360	Geprüft: Stadt Heilbronn Amt für Straßenwesen Gärdenbergstr. 48, 74372 Heilbronn Tel. 07141 / 902360
Heilbronn, den 05.04.2022 	Heilbronn, den 08.04.2022 

Geobasisdaten © Landesamt für Geoinformation und Landesentwicklung Baden-Württemberg, www.lgl.bw.de, AZ: 28519 - 119
Geocharts © Landesentwicklung Baden-Württemberg