



Flächen für die Feuerwehr
 Kurven in Zu- und Durchfahrten
 Prinzipielle Darstellung der Mindestabmessungen

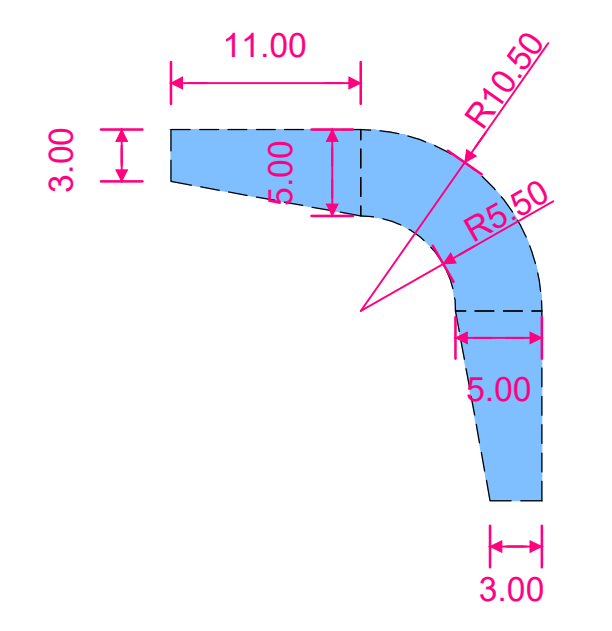

LEGENDE:

- Zugang
- Gebäude
- Gebäude nicht beurteilt
- befahrbare Verkehrsfläche
- befestigte Zufahrt (Achslast > 10 Tonnen)
- Bewegungsfläche ≥ 7.0 m x 12.0 m
- Notausgang
- Feuerwehrzufahrt b > 3.50m
- Rauch- und Wärmeabzugsanlage
- Rauchabzugsanlage
- Unterflur - Hydrant
- Löschwassereinspeisung B-Anschluss

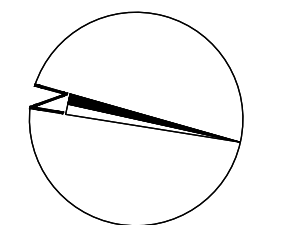

Bemerkungen:

Grundlage Plan im dwg-Format vom TBF Partner
 Stand: 17.05.2023
 KEIN Ausführungsplan, nur gültig in Zusammenhang mit dem Brandschutzkonzept von HAHN Consult.

Index	Datum	Art der Änderung	gez.
Bauherr RBB Vermögensgesellschaft mbH & Co. KG RBB KSVA Vermögensgesellschaft mbH & Co. KG Musberger Straße 11, 71032 Böblingen		Proj.-Nr. 232301	Maßstab 1:200
Bauvorhaben KSVA Böblingen Musberger Straße 11 71032 Böblingen		Datum 10.10.23	gez. wi
Bauteil Lageplan Brandschutzkonzept		gpr. gpr.	Datei BS 01
Plan Nr. BS 01		Index Index	Index Index

