

# Profil 09

WSP 160,10 m + NHN

Abbaugrenze

Abbaugrenze

Längsprofil 09_090 M=1:500 Überhöhung = 1,0	
Stationierung [m]	[m+NNH]
160.19	200.24
160.12	200.00
158.06	190.00
157.39	186.51
156.82	183.48
156.45	180.00
154.92	170.00
154.49	166.85
154.60	166.09
154.28	162.90
154.37	162.30
154.31	161.59
154.47	161.31
154.59	160.37
154.70	160.00
154.78	150.00
155.35	148.14
155.40	147.19
154.41	140.40
154.38	140.00
154.04	136.98
154.23	136.55
154.11	132.08
152.79	130.00
151.12	121.88
150.33	120.42
150.26	120.00
150.36	119.57
146.38	110.00
145.45	108.92
145.47	107.87
145.47	107.48
143.26	100.00
141.51	91.74
141.51	91.33
141.59	90.00
141.5	90.00
144.13	80.00
146.52	70.00
146.56	69.78
146.75	60.00
146.76	59.02
143.83	50.00
143.77	49.78
140.10	40.00
135.59	30.00
134.80	28.38
133.56	22.71
133.12	20.00
132.01	10.00
131.57	0.00
131.78	10.00
132.26	20.00
132.44	19.92
132.26	19.92
134.32	30.00
134.36	32.16
136.91	40.00
137.87	42.28
137.97	42.91
140.69	50.00
140.07	50.90
141.76	53.00
142.81	54.50
144.90	60.00
145.35	60.28
145.31	60.28
146.54	70.00
148.45	80.00
152.51	90.00
156.91	98.64
157.64	99.54
157.04	100.00
159.74	107.30
160.28	108.14
160.45	110.00
160.37	120.00
160.53	130.00
160.74	140.00
160.97	150.00
161.01	151.72


Kontzession [m+NNH]	
Erweiterung 2017 [m+NNH]	
Messung 2016 [m+NNH]	
Messung 2015 [m+NNH]	
Koordinaten [m]	
160.19	160.19
160.12	160.13
158.06	157.99
157.39	157.12
156.82	156.32
156.45	155.42
154.92	154.63
154.49	154.77
154.60	154.79
154.28	154.28
154.37	154.37
154.31	154.31
154.47	154.47
154.59	154.59
154.70	154.70
154.78	154.48
155.35	154.22
155.40	154.22
154.41	154.41
154.38	154.38
154.04	154.15
154.23	154.12
154.11	154.11
152.79	153.48
151.12	151.12
150.33	150.33
150.26	150.26
150.36	150.36
146.38	146.38
145.45	145.45
145.47	145.47
145.47	145.47
143.26	142.97
141.51	141.51
141.51	141.51
141.59	141.59
141.5	141.5
144.13	143.95
146.52	145.76
146.56	145.73
146.75	144.48
146.76	144.44
143.83	143.30
143.77	143.30
140.10	139.36
135.59	135.25
134.80	134.78
133.56	133.98
133.12	133.59
132.01	131.76
131.57	131.63
131.78	131.81
132.26	132.36
132.44	132.40
132.26	132.26
134.32	134.17
134.36	134.36
136.91	136.45
137.87	137.06
137.97	137.23
140.69	139.19
140.07	140.07
141.76	141.29
142.81	142.16
144.90	145.35
145.35	145.31
145.31	145.31
146.54	146.65
148.45	149.22
152.51	152.33
156.91	156.91
157.64	157.64
157.04	157.04
159.74	159.74
160.28	160.28
160.45	160.45
160.37	160.37
160.53	160.53
160.74	160.74
160.97	160.97
161.01	161.01

3404167_04	5352762_05	3404020_32	5352988_31	3403909_15	5353001_56
------------	------------	------------	------------	------------	------------

Nr.	Datum	Name	Gepflücht	Art der Änderung

Planungsrundlagen/Quellen:

Lageplan Seevermessung 26.10.2016  
**Becker und Schwab**  
 Beratende Ingenieure für Vermessung PartGmbH  
 Ostrstraße 13, 77694 Kehl  
 Tel.: 07851/958550 Fax: 07851/958552  
 eMail: info@becker-schwab.eu

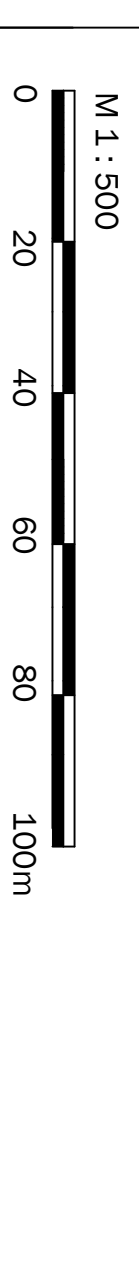

## KIESABBAU RHINAU - VERTIEFUNG

### ABB. 8.3: PROFILSCHNITTE M 1 : 500 (TEILPLAN NR.09)

Dateiname	Abb. 8.3: Profilschnittdwg	
Projektnummer	11 UIG 964/01b	Gez. FM
Plannummer	Abb 8.3 / 09	Plangröße 300x1.110
Datum	2018-05-05	Maßstab 1 : 500
Änderungsnr.	-	Sonstiges -

REGIOPLAN INGENIEURE Salzburg GmbH  
 Sitzzeihen-Straße 39A  
 A-5020 Salzburg  
 T +43/662/45 16 22-0  
 E office@regioplan.org