


# Profil 10

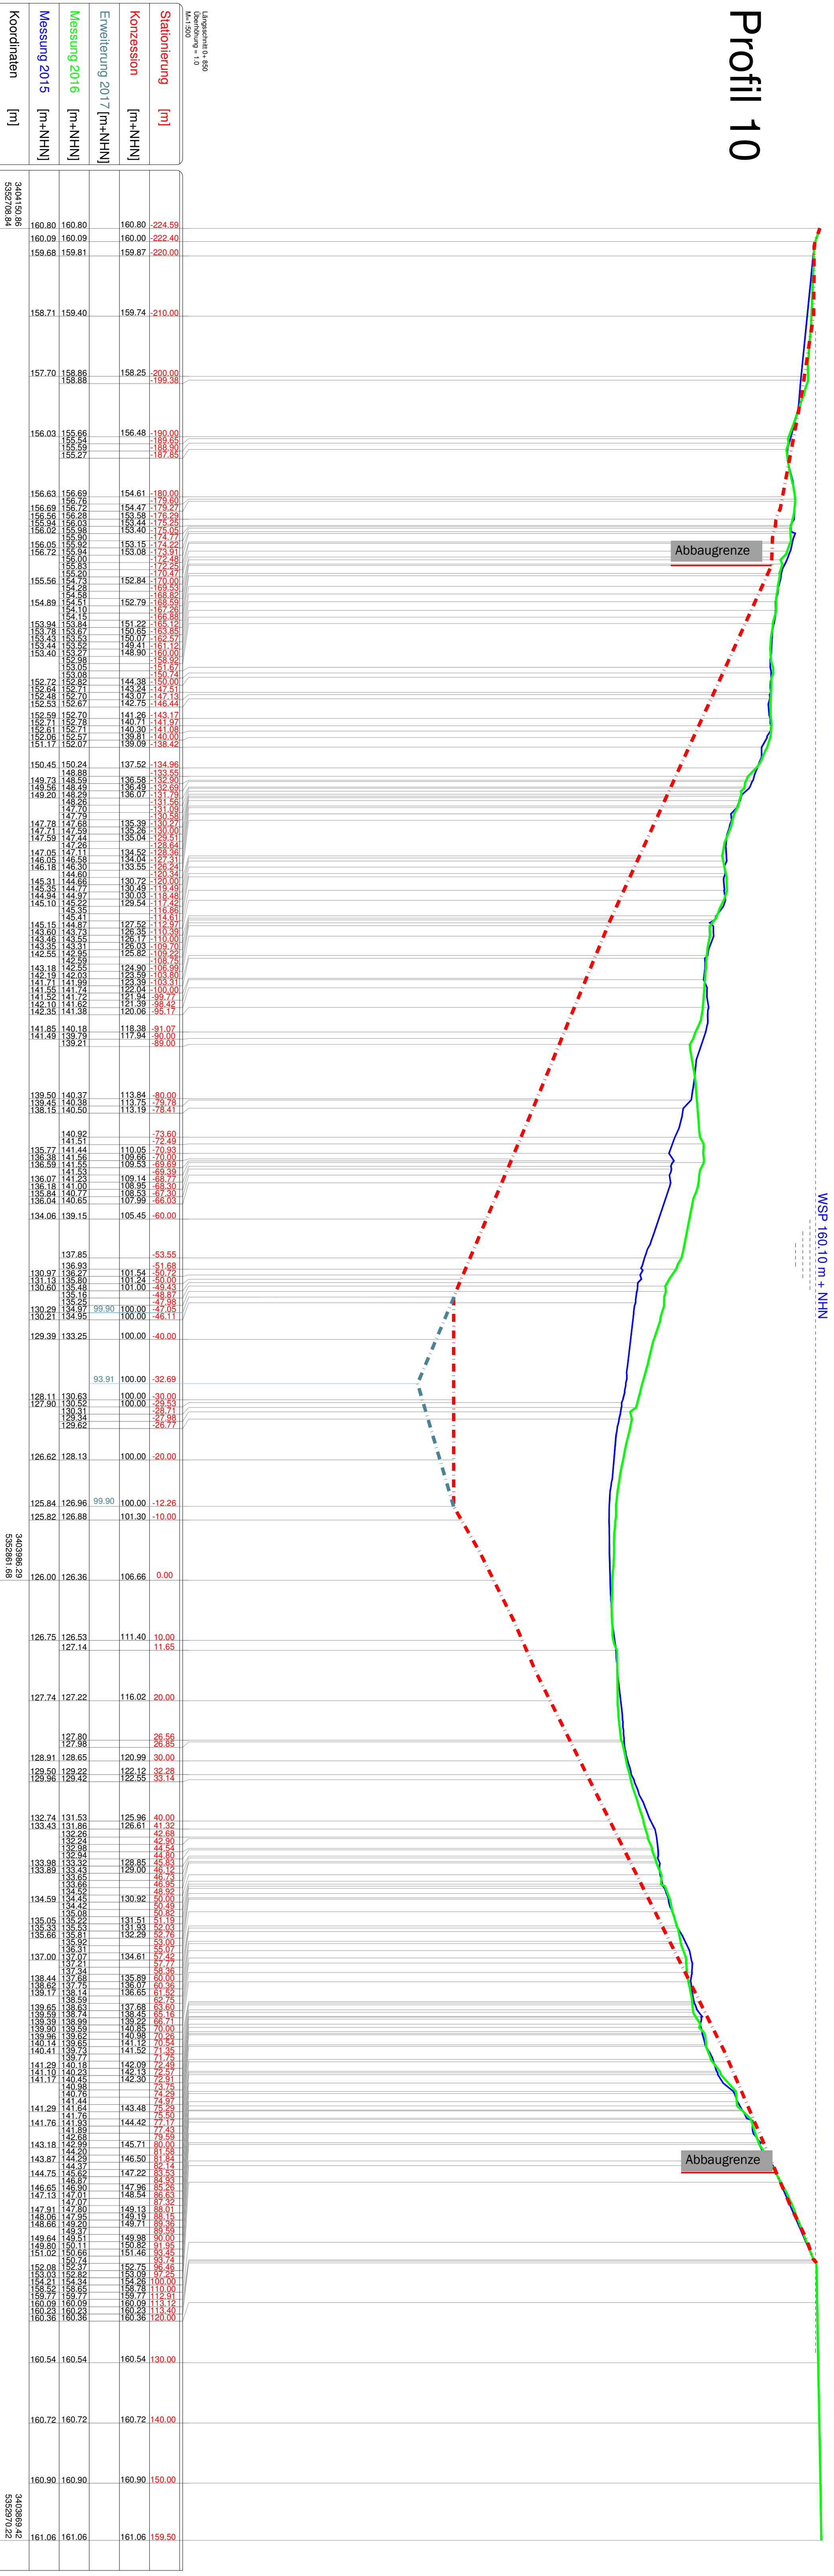

WSP 160.10 m + NHN


Abbaugrenze

Abbaugrenze

Nr.	Datum	Name	Geprüft	Art der Änderung

Planungsrundlagen/Quellen:

Lageplan Seevermessung 26.10.2016  
**Becker und Schwab**  
 Beratende Ingenieure für Vermessung PartGmbH  
 Oststraße 13, 77694 Kehl  
 Tel.: 07851/958550 Fax: 07851/958552  
 eMail: info@becker-schwab.eu

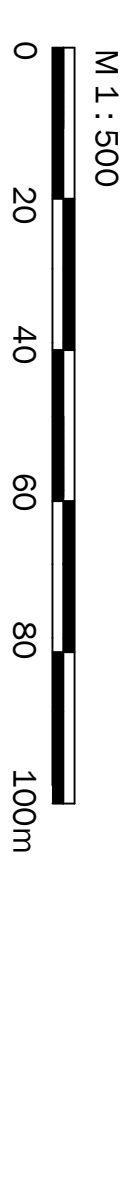

## KIESABBAU RHINAU - VERTIEFUNG

### ABB. 8.3: PROFILSCHNITTE M 1 : 500 (TEILPLAN NR. 10)

Datenname	Abb. 8.3: Profilschnittdwg	
Projektnummer	11 UIG 964/01b	Gez. FM
Plannummer	Abb 8.3 / 10	Plangröße 300x1.110
Datum	2018-05-05	Maßstab 1 : 500
Änderungsnr.	-	Sonstiges -

REGIOPLAN INGENIEURE Salzburg GmbH  
 Sitzlehnerstr. 39A  
 A-5020 Salzburg  
 T +43 (662) 45 16 22-0  
 E office@regioplan.org