


Profil 13


WSP 160.10 m + NHN

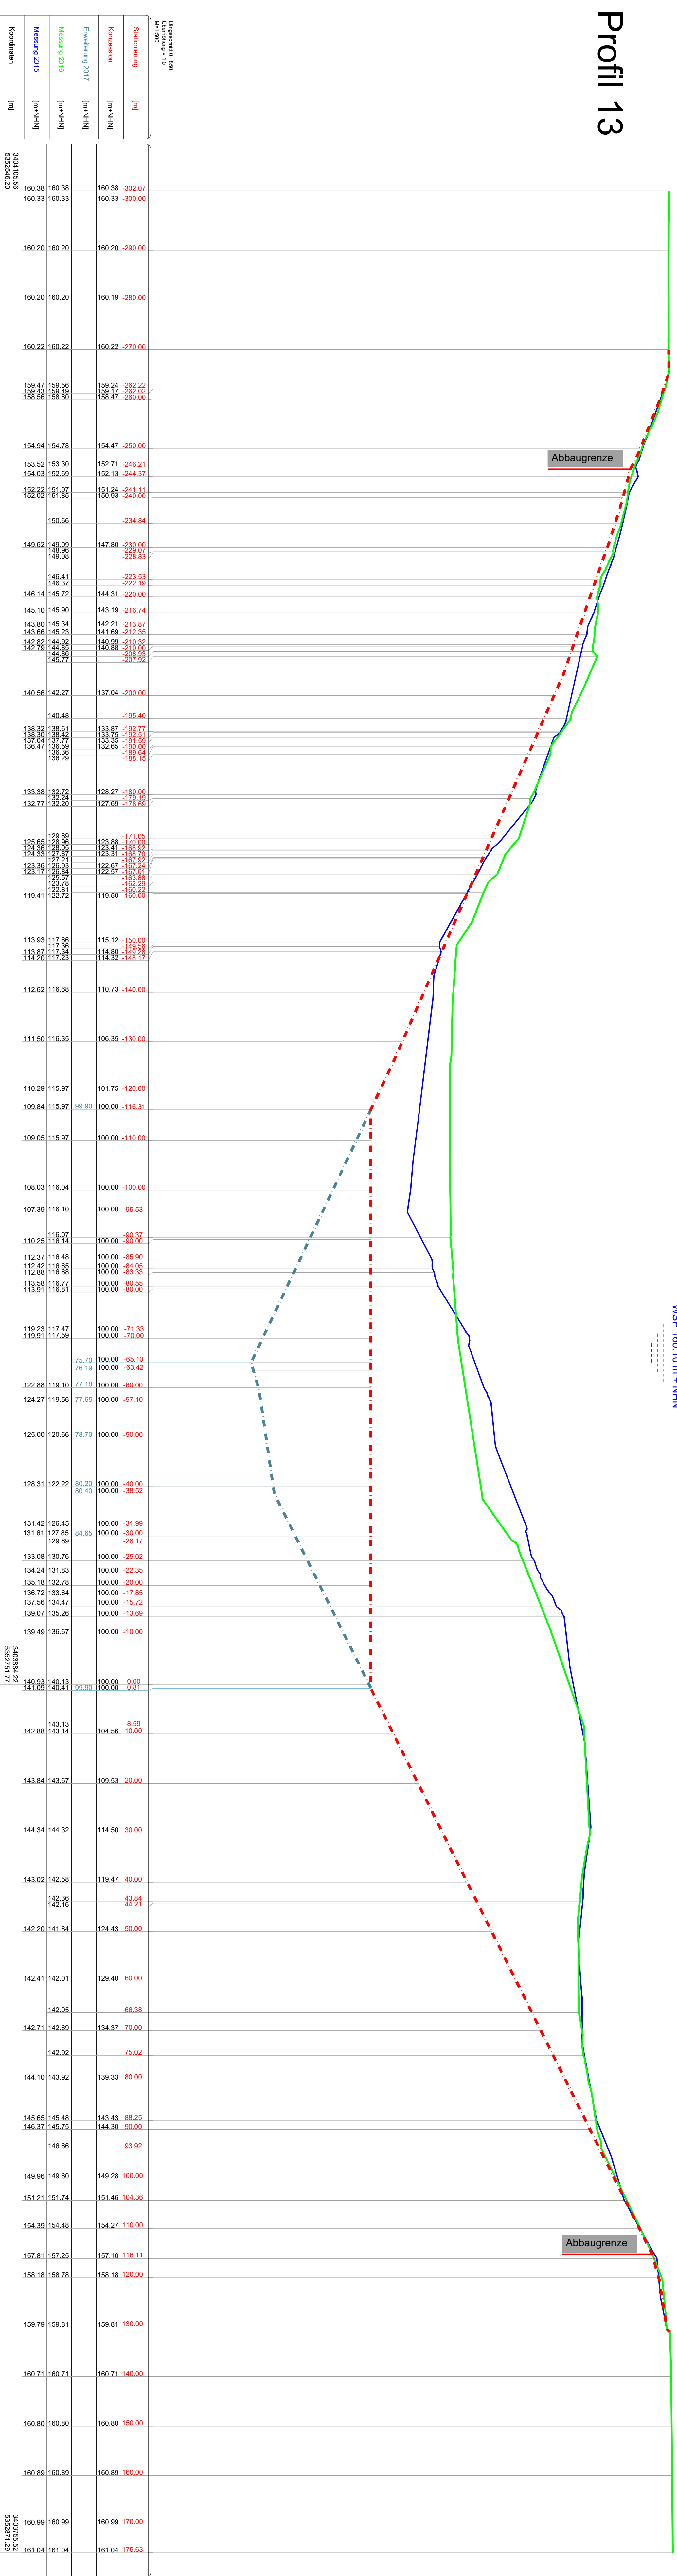

Stationierung	[m]	Abbaugrenze	Grund
3404105.56	160.38	-302.07	160.38
5352546.20	160.33	-300.00	160.33
	160.20	-290.00	160.20
	160.20	-280.00	160.20
	160.22	-270.00	160.22
	159.47	-262.22	159.24
	159.43	-262.00	159.17
	159.56	-260.00	158.47
	154.94	-250.00	154.78
	153.52	-246.21	152.71
	154.03	-244.37	152.13
	152.22	-241.11	151.24
	152.02	-240.00	150.93
	150.66	-234.84	
	149.62	-230.00	147.80
	149.09	-228.00	147.81
	149.08	-228.83	149.08
	146.41	-223.53	
	146.37	-222.19	
	146.14	-220.00	144.31
	145.10	-216.74	143.19
	143.80	-213.87	142.21
	143.66	-213.35	141.69
	142.82	-210.32	140.99
	142.78	-209.10	140.88
	144.96	-208.93	
	144.86	-207.92	
	145.77		
	140.56	-200.00	137.04
	140.48	-195.40	
	138.32	-192.77	133.87
	138.30	-192.51	133.75
	137.04	-191.59	133.95
	136.47	-189.64	132.65
	136.36	-189.04	
	136.29	-188.15	
	133.38	-180.00	128.27
	132.77	-178.69	127.69
	129.89	-171.05	
	128.96	-170.00	123.88
	128.43	-169.50	123.41
	128.39	-169.00	123.31
	127.97	-167.92	
	127.21	-167.92	
	126.83	-167.01	122.67
	126.84	-166.86	122.57
	126.76	-166.86	
	123.76	-160.22	
	122.81	-160.00	
	122.72	-160.00	119.50
	119.41		
	117.66	-150.00	115.12
	117.34	-149.28	114.80
	117.23	-148.17	114.32
	114.20		
	112.62	-140.00	110.73
	111.50	-130.00	106.35
	110.29	-120.00	101.75
	109.84	-116.31	100.00
	109.05	-110.00	100.00
	108.03	-100.00	100.00
	107.38	-95.53	100.00
	116.07	-90.37	100.00
	116.14	-90.00	100.00
	112.37	-85.90	100.00
	112.42	-84.05	100.00
	112.88	-83.33	100.00
	113.58	-80.55	100.00
	113.91	-80.00	100.00
	119.23	-71.33	100.00
	117.47	-70.00	100.00
	119.91		
	75.70	-65.10	100.00
	76.19	-63.42	100.00
	122.88	-60.00	100.00
	124.27	-57.10	100.00
	119.56		
	77.65		
	125.00	-50.00	100.00
	120.66		
	78.70		
	128.31	-40.00	100.00
	122.22	-38.52	100.00
	80.20		
	80.40		
	131.42	-31.99	100.00
	126.45	-30.00	100.00
	131.61	-28.17	100.00
	127.85		
	129.69		
	133.08	-25.02	100.00
	130.76		
	134.24	-22.35	100.00
	131.83		
	135.18	-20.00	100.00
	132.78		
	136.72	-17.85	100.00
	133.64		
	137.56	-15.72	100.00
	134.47		
	139.07	-13.69	100.00
	135.26		
	139.49	-10.00	100.00
	136.67		
	140.93	0.00	100.00
	140.13	0.81	100.00
	141.09		
	140.41		
	99.90		
	143.13	8.59	100.00
	142.88	10.00	104.56
	143.14		
	143.84	20.00	109.53
	143.67		
	144.34	30.00	114.50
	144.32		
	143.02	40.00	119.47
	142.58		
	142.36	43.84	
	142.16	44.21	
	142.20	50.00	124.43
	141.84		
	142.41	60.00	129.40
	142.01		
	142.05	66.38	
	142.71	70.00	134.37
	142.69		
	142.92	75.02	
	144.10	80.00	139.33
	143.92		
	145.65	88.25	143.43
	145.48	90.00	144.30
	146.37		
	145.75		
	146.66	93.92	
	149.96	100.00	149.28
	149.60		
	151.21	104.36	151.46
	151.74		
	154.39	110.00	154.27
	154.48		
	157.81	116.11	157.10
	157.25		
	158.18	120.00	158.18
	158.78		
	159.79	130.00	159.81
	159.81		
	160.71	140.00	160.71
	160.71		
	160.80	150.00	160.80
	160.80		
	160.89	160.00	160.89
	160.89		
	160.99	170.00	160.99
	160.99		
	161.04	175.63	161.04
	161.04		

Nr.	Datum	Name	Gepflicht	Art der Änderung

Planungsgrundlagen/Quellen:
 Lageplan: Sewerweisung 26.10.2016
Becker und Schwab
 Beratende Ingenieure für Vermessung PartGmbH
 Osterstraße 13, 77694 Kehl
 Tel.: 078511959550 Fax: 078511959552
 eMail: info@becker-schwab.eu

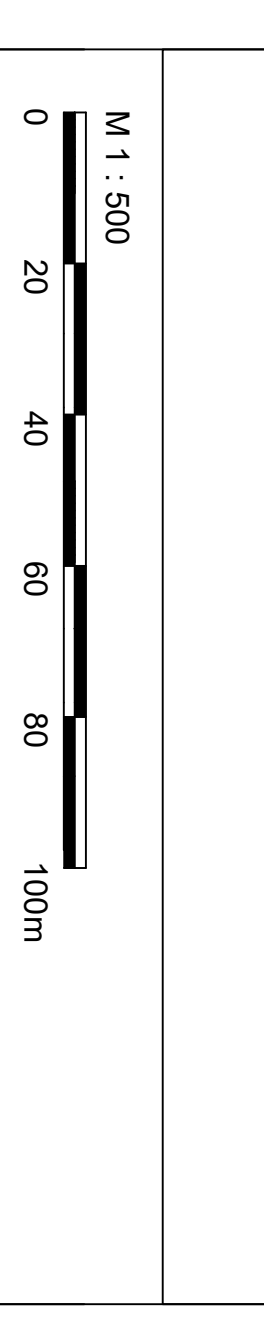

KIESABBAU RHINAU - VERTIEFUNG

ABB. 8.3: PROFILSCHNITTE M 1 : 500 (TEILPLAN NR. 13)

Dateiname: Abb. 8.3: Profilschnitte.dwg

Projektnummer: 11 UIG 964/07b
 Gez.: FM

Plannummer: Abb.8.3 / 13
 Plangröße: 300 x 1.290

Datum: 2018-05-05
 Maßstab: 1 : 500

Änderungsnr.: -
 Sonstiges: -

REGIOPLAN INGENIEURE Salzburg GmbH
 Speicherberg-Str. 39A
 A-5020 Salzburg
 T +43 (0)662 445 16 22-0
 E office@regioplan.org