


Profil 17

WSP 160,10 m + NHN

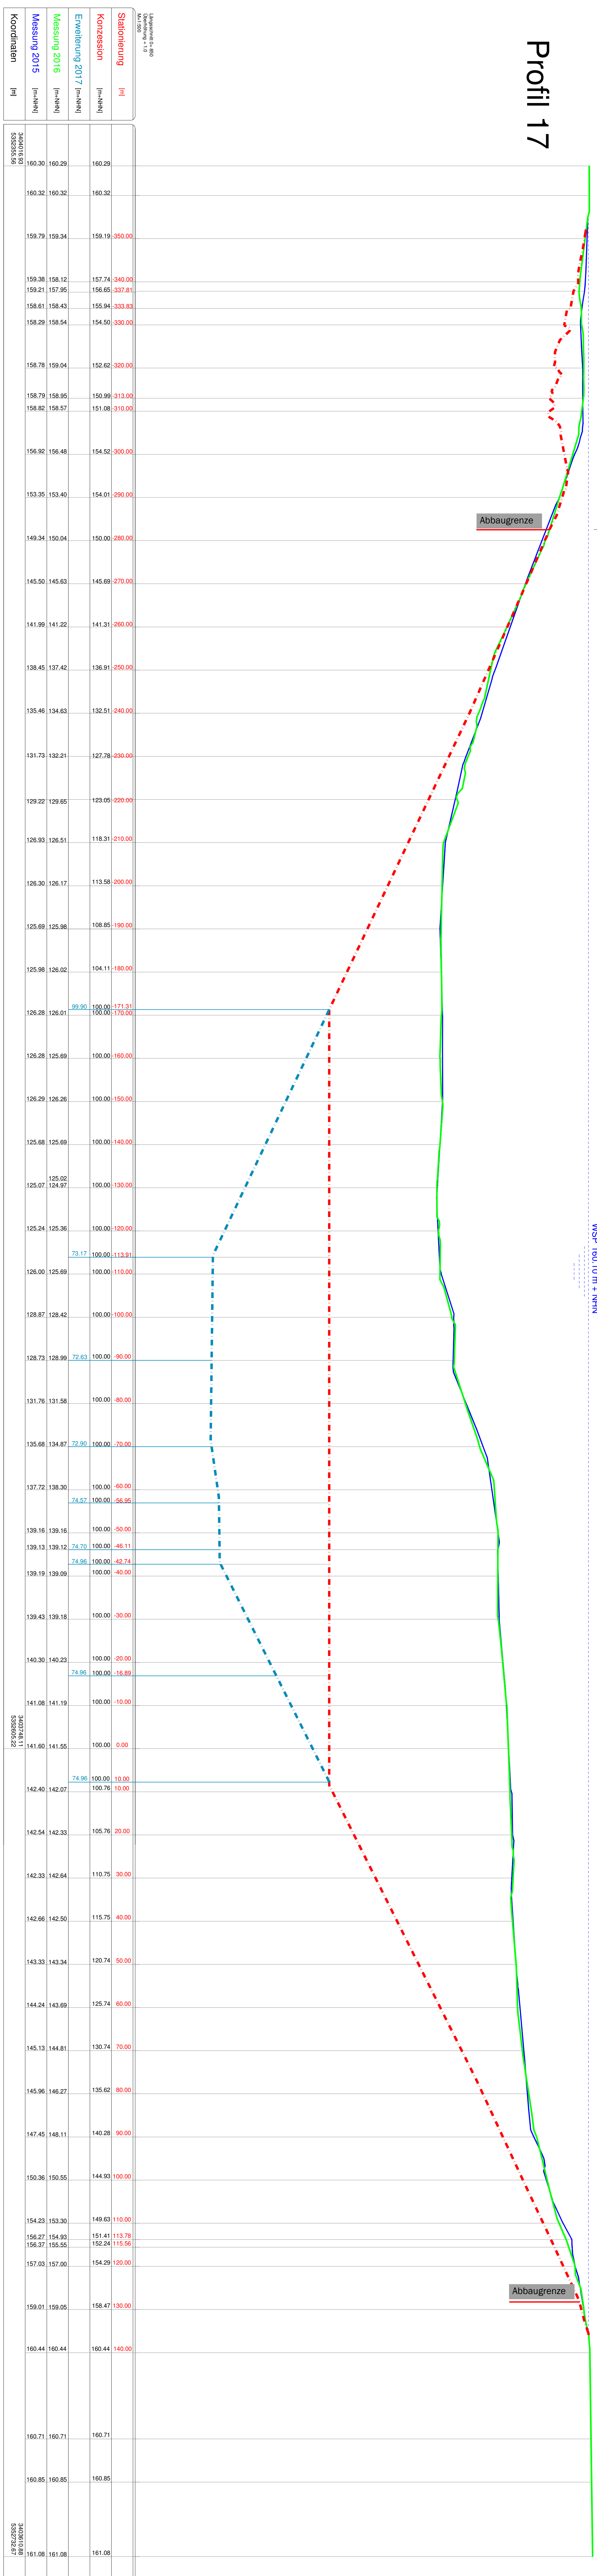


Abbaugrenze

Abbaugrenze

Nr.	Datum	Name	Geschrift	K11 der Änderung

Planungsrundlagen-Quellen:
Lageplan Seevermessung 26.10.2016
Becker und Schwab
 Beratende Ingenieure für Vermessung/Photogrammetrie
 Ossistraße 13, 77894 Kehl
 Tel.: 07851/938550 Fax: 07851/938552
 eMail: info@becker-schwab.eu

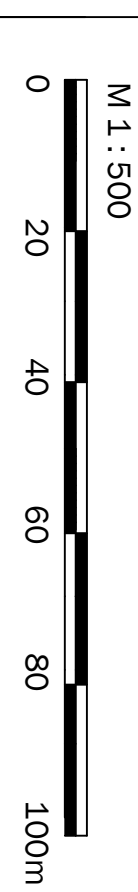

KIESABAU RHINAU - VERTIEFUNG

ABB. 8.3: PROFILSCHNITTE M 1 : 500 (TEILPLAN NR. 17)

Datenname	Abb. 8.3: Profilschnitte.dwg	
Projektnummer	11 UG 964/01b	Gez. FM
Plannummer	Abb.8.3 / 17	Plangröße 300x1470
Datum	2018.05.05	Maßstab 1 : 500
Änderungsstr.	-	Sonstiges -
REGIOPLAN INGENIEURE Salzburg GmbH Scheinlechner-Str. 39A A-5020 Salzburg T +43 (0)682 45 16 22-0 E office@regiplan.org		

